

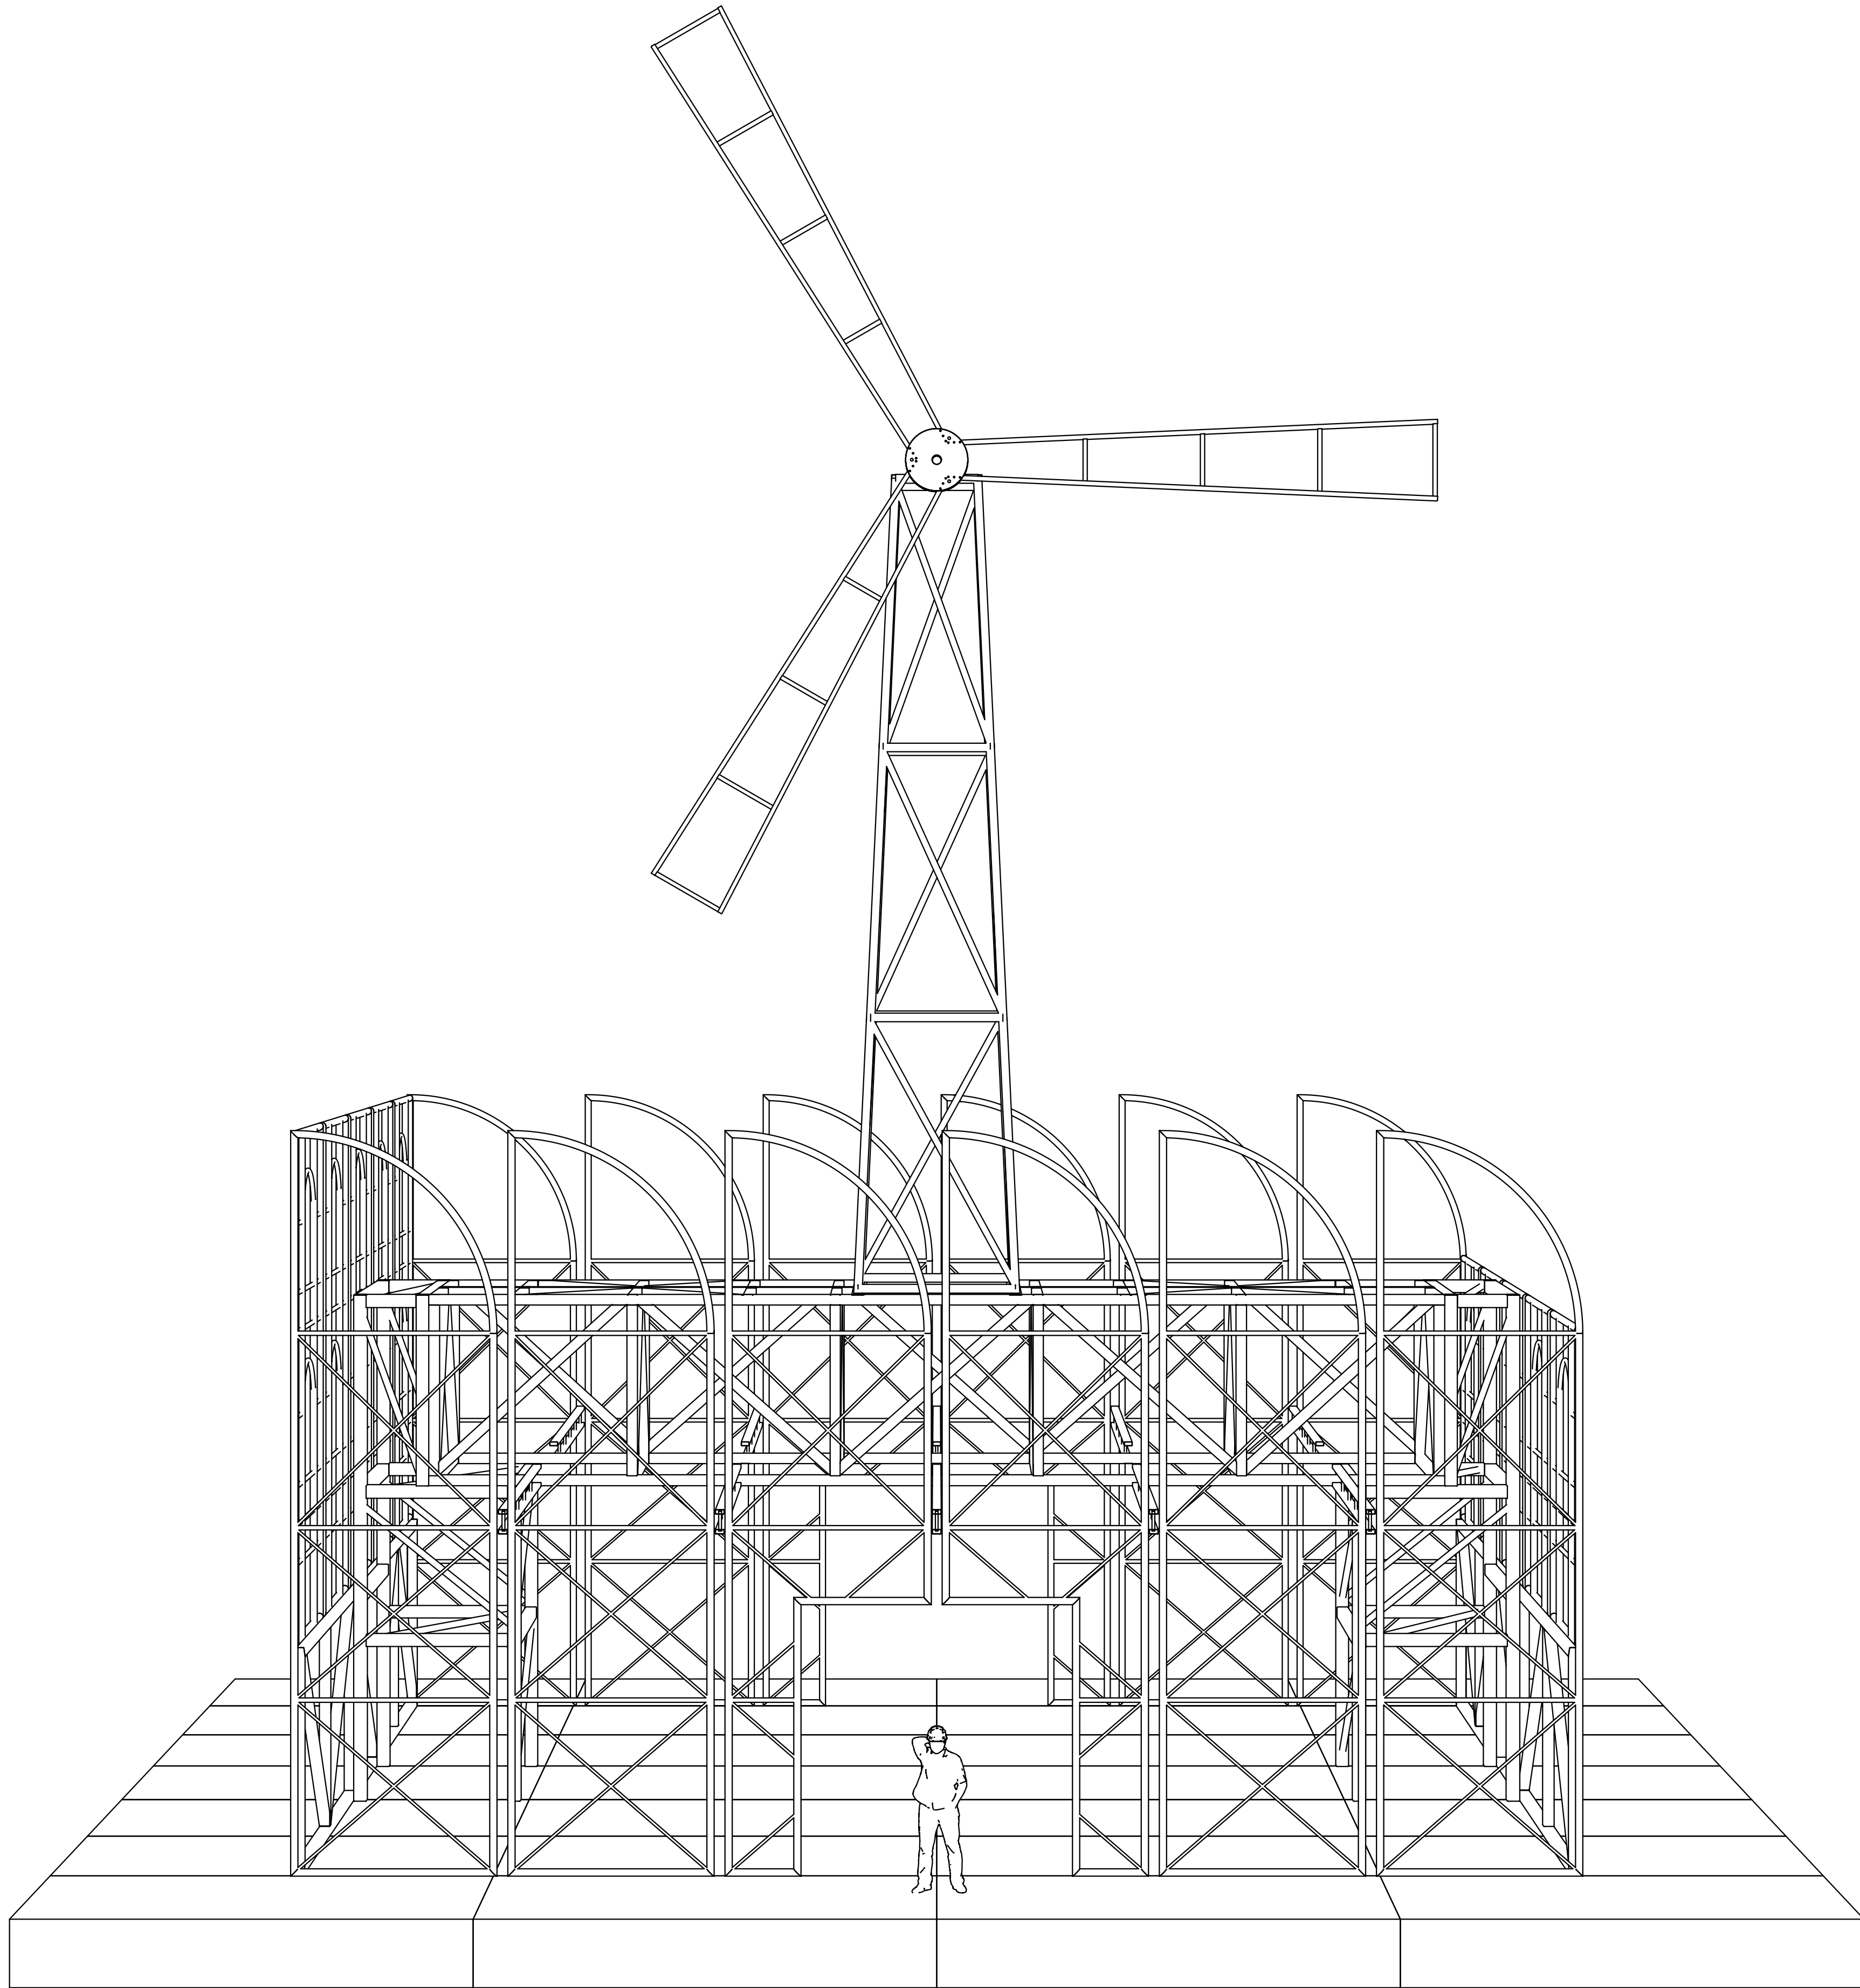
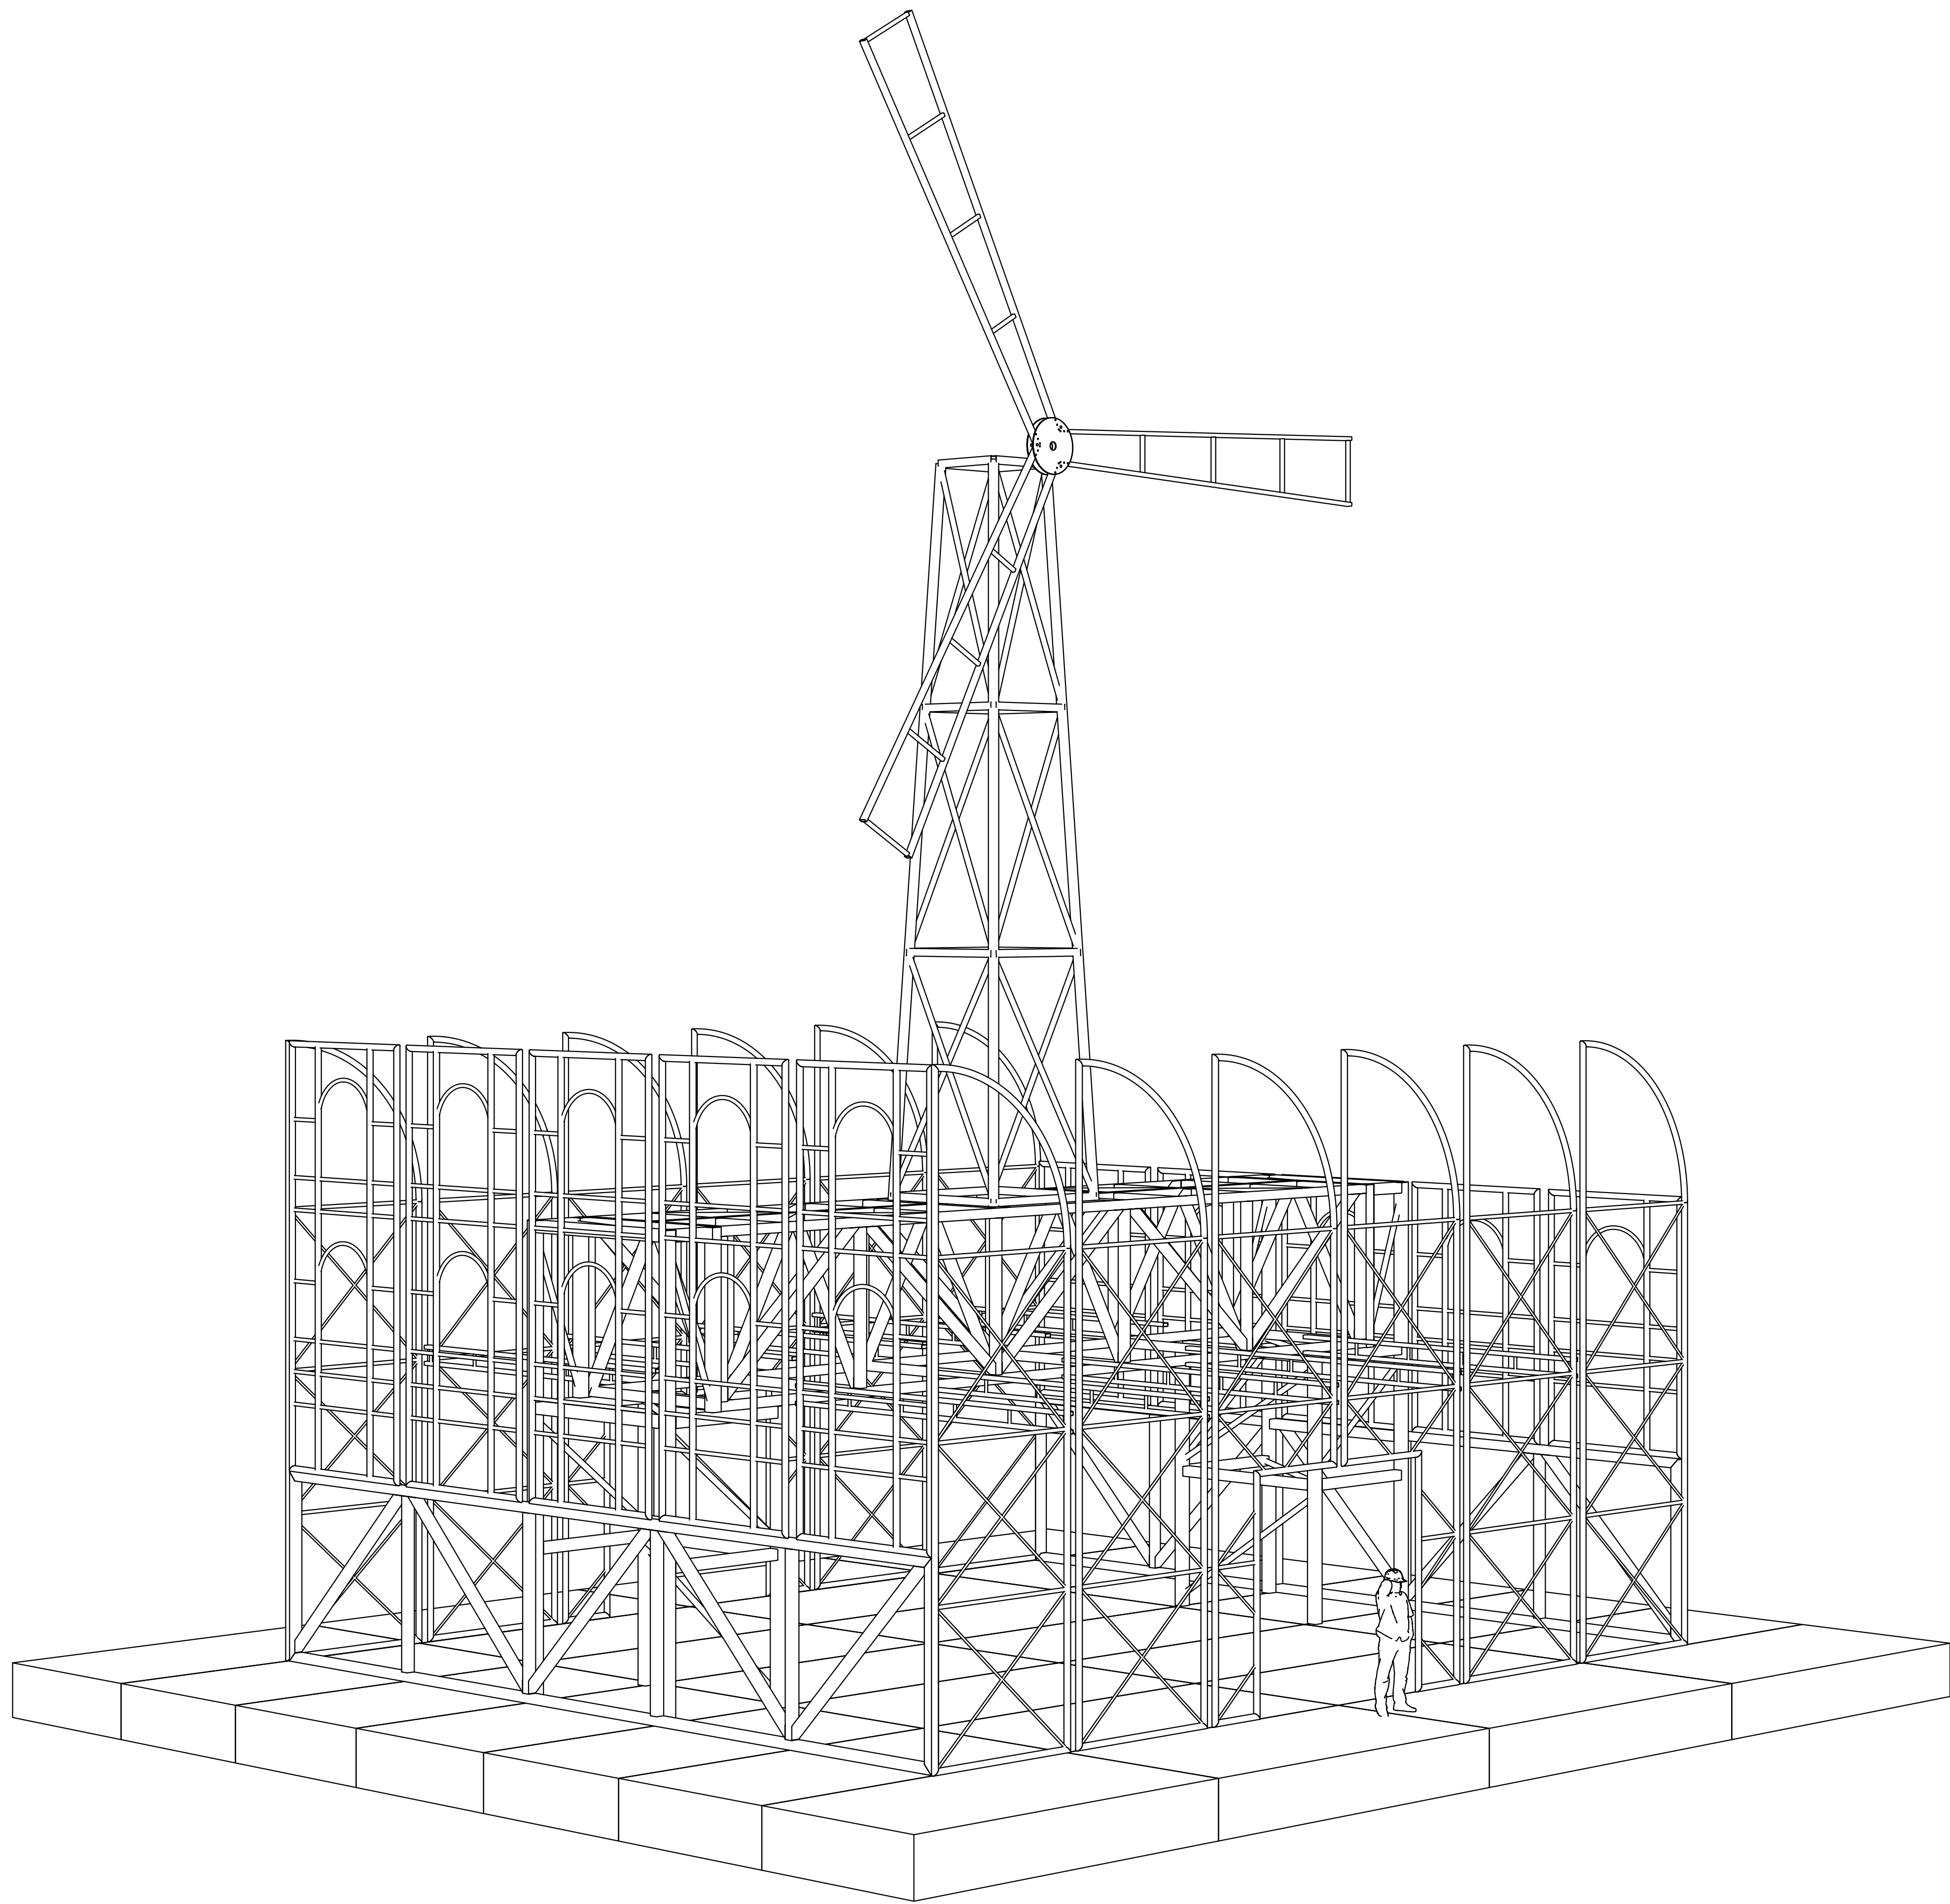
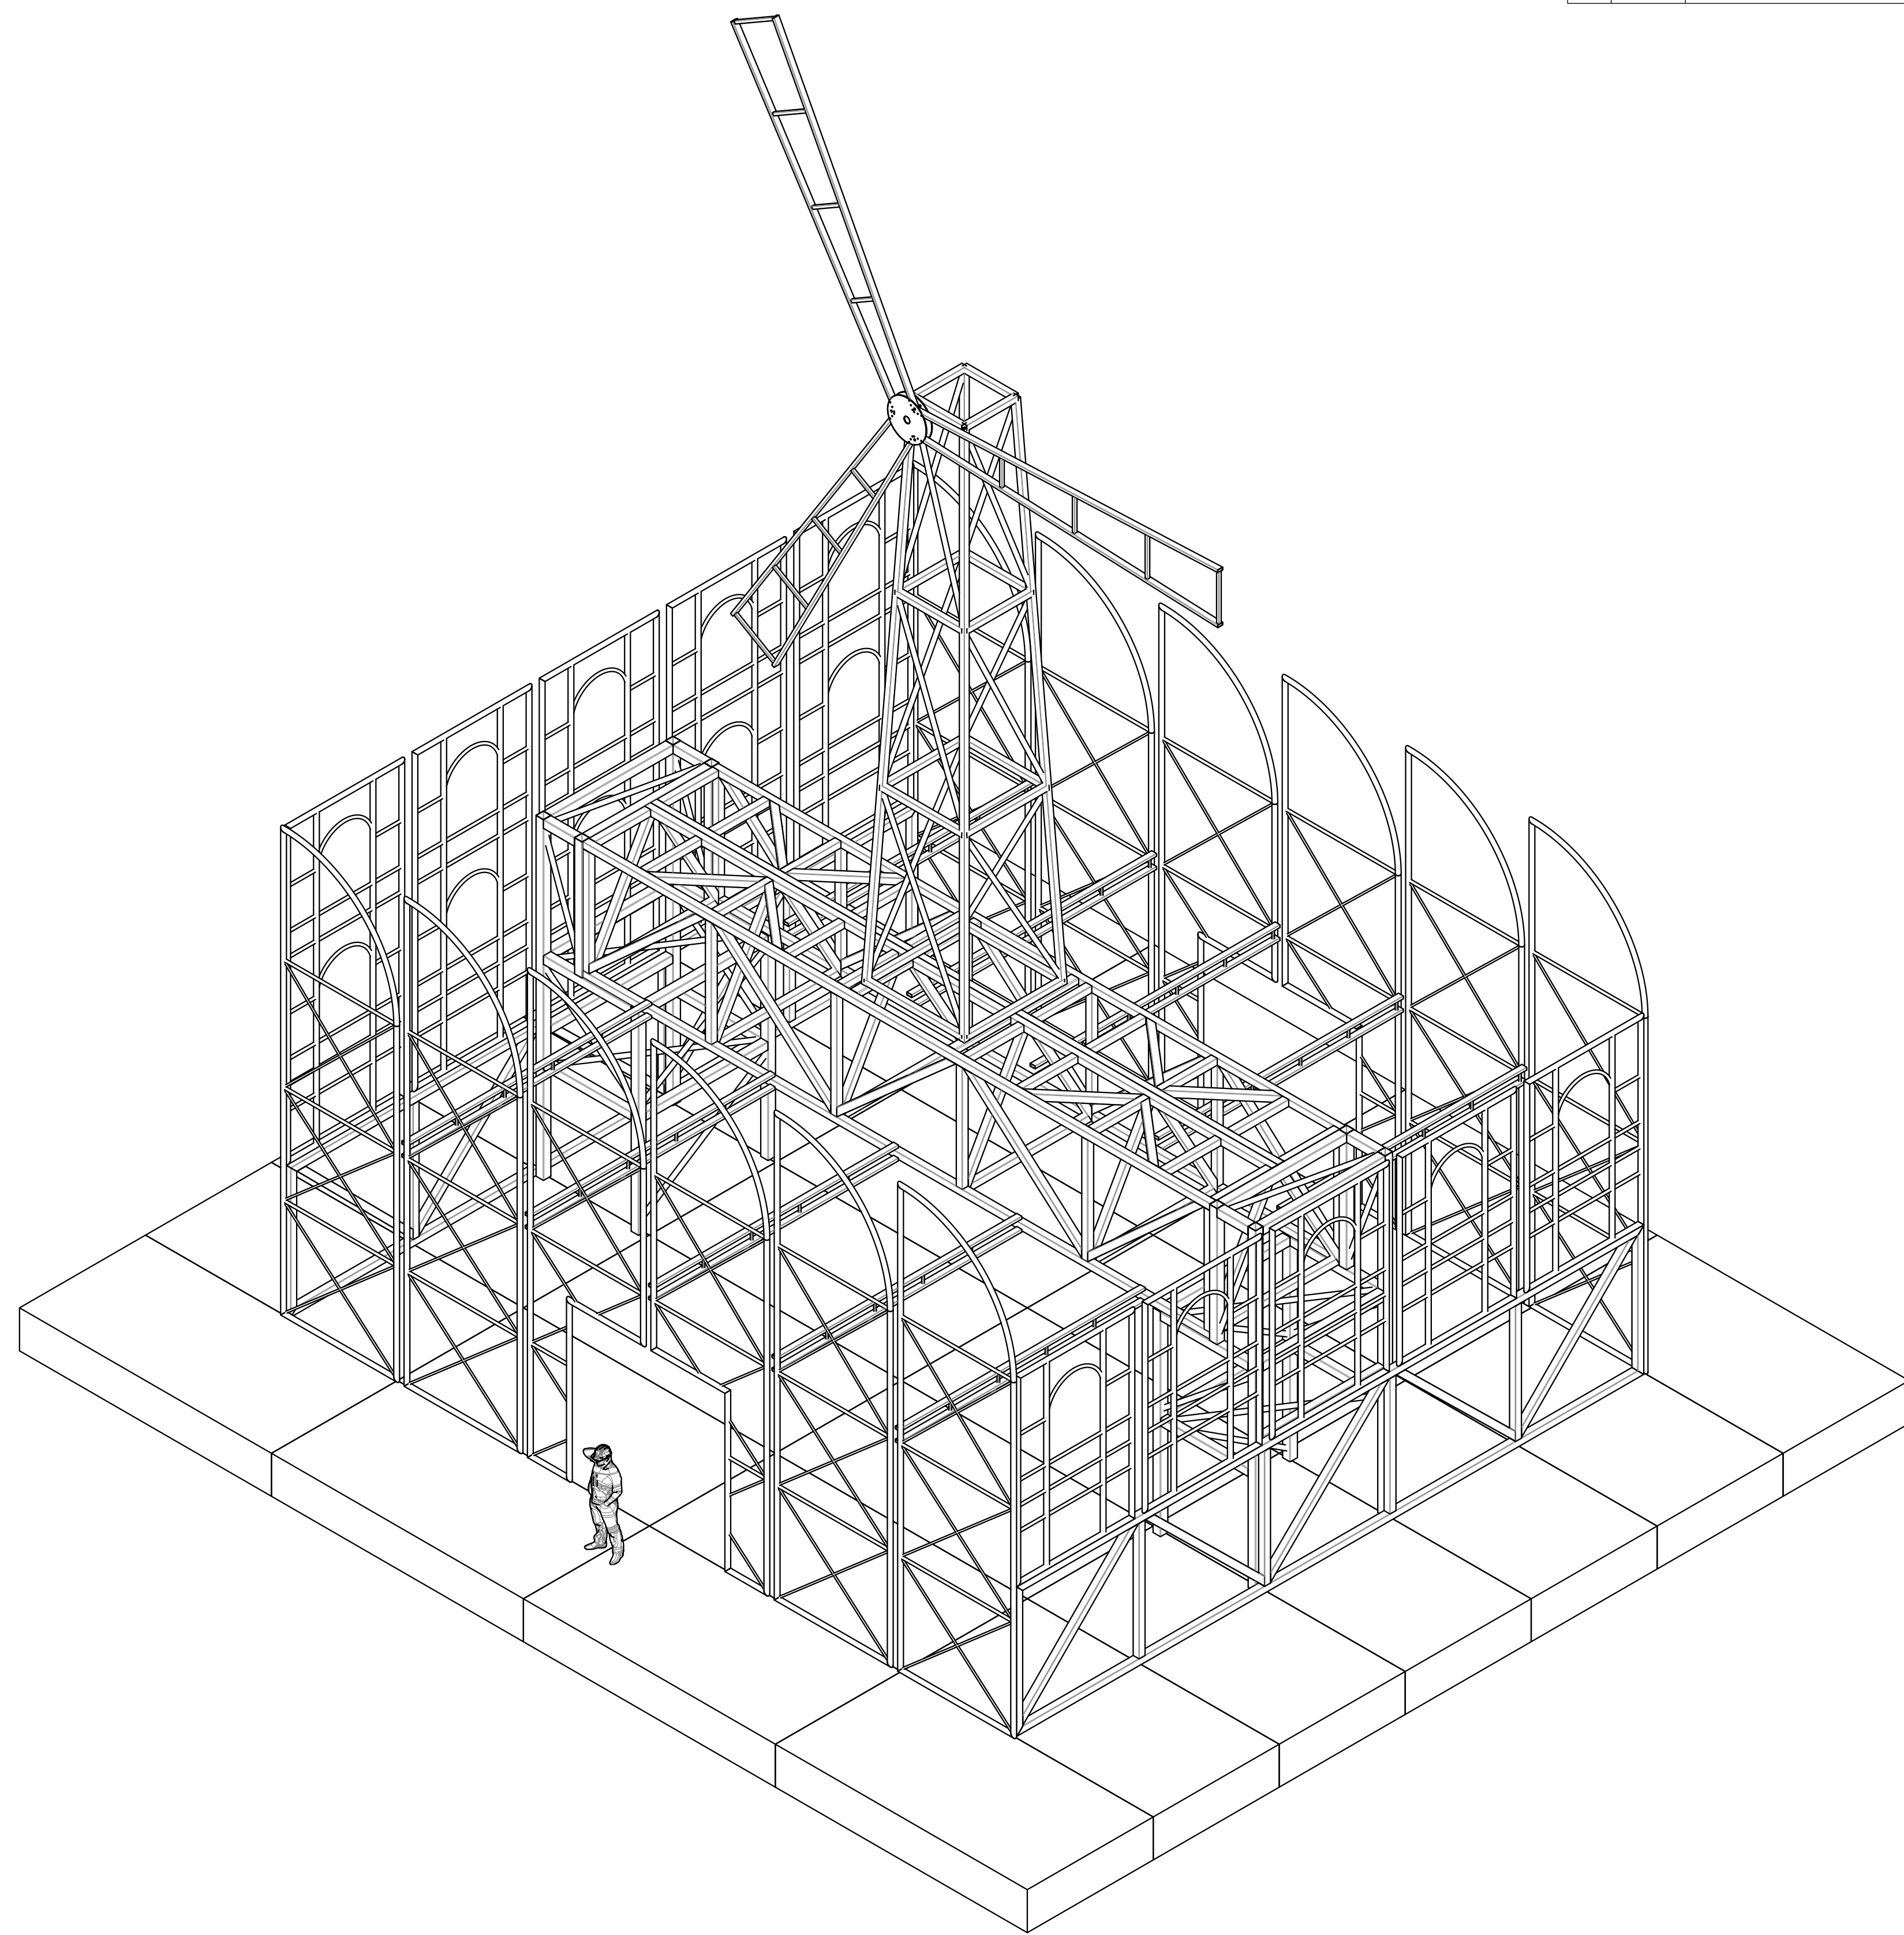


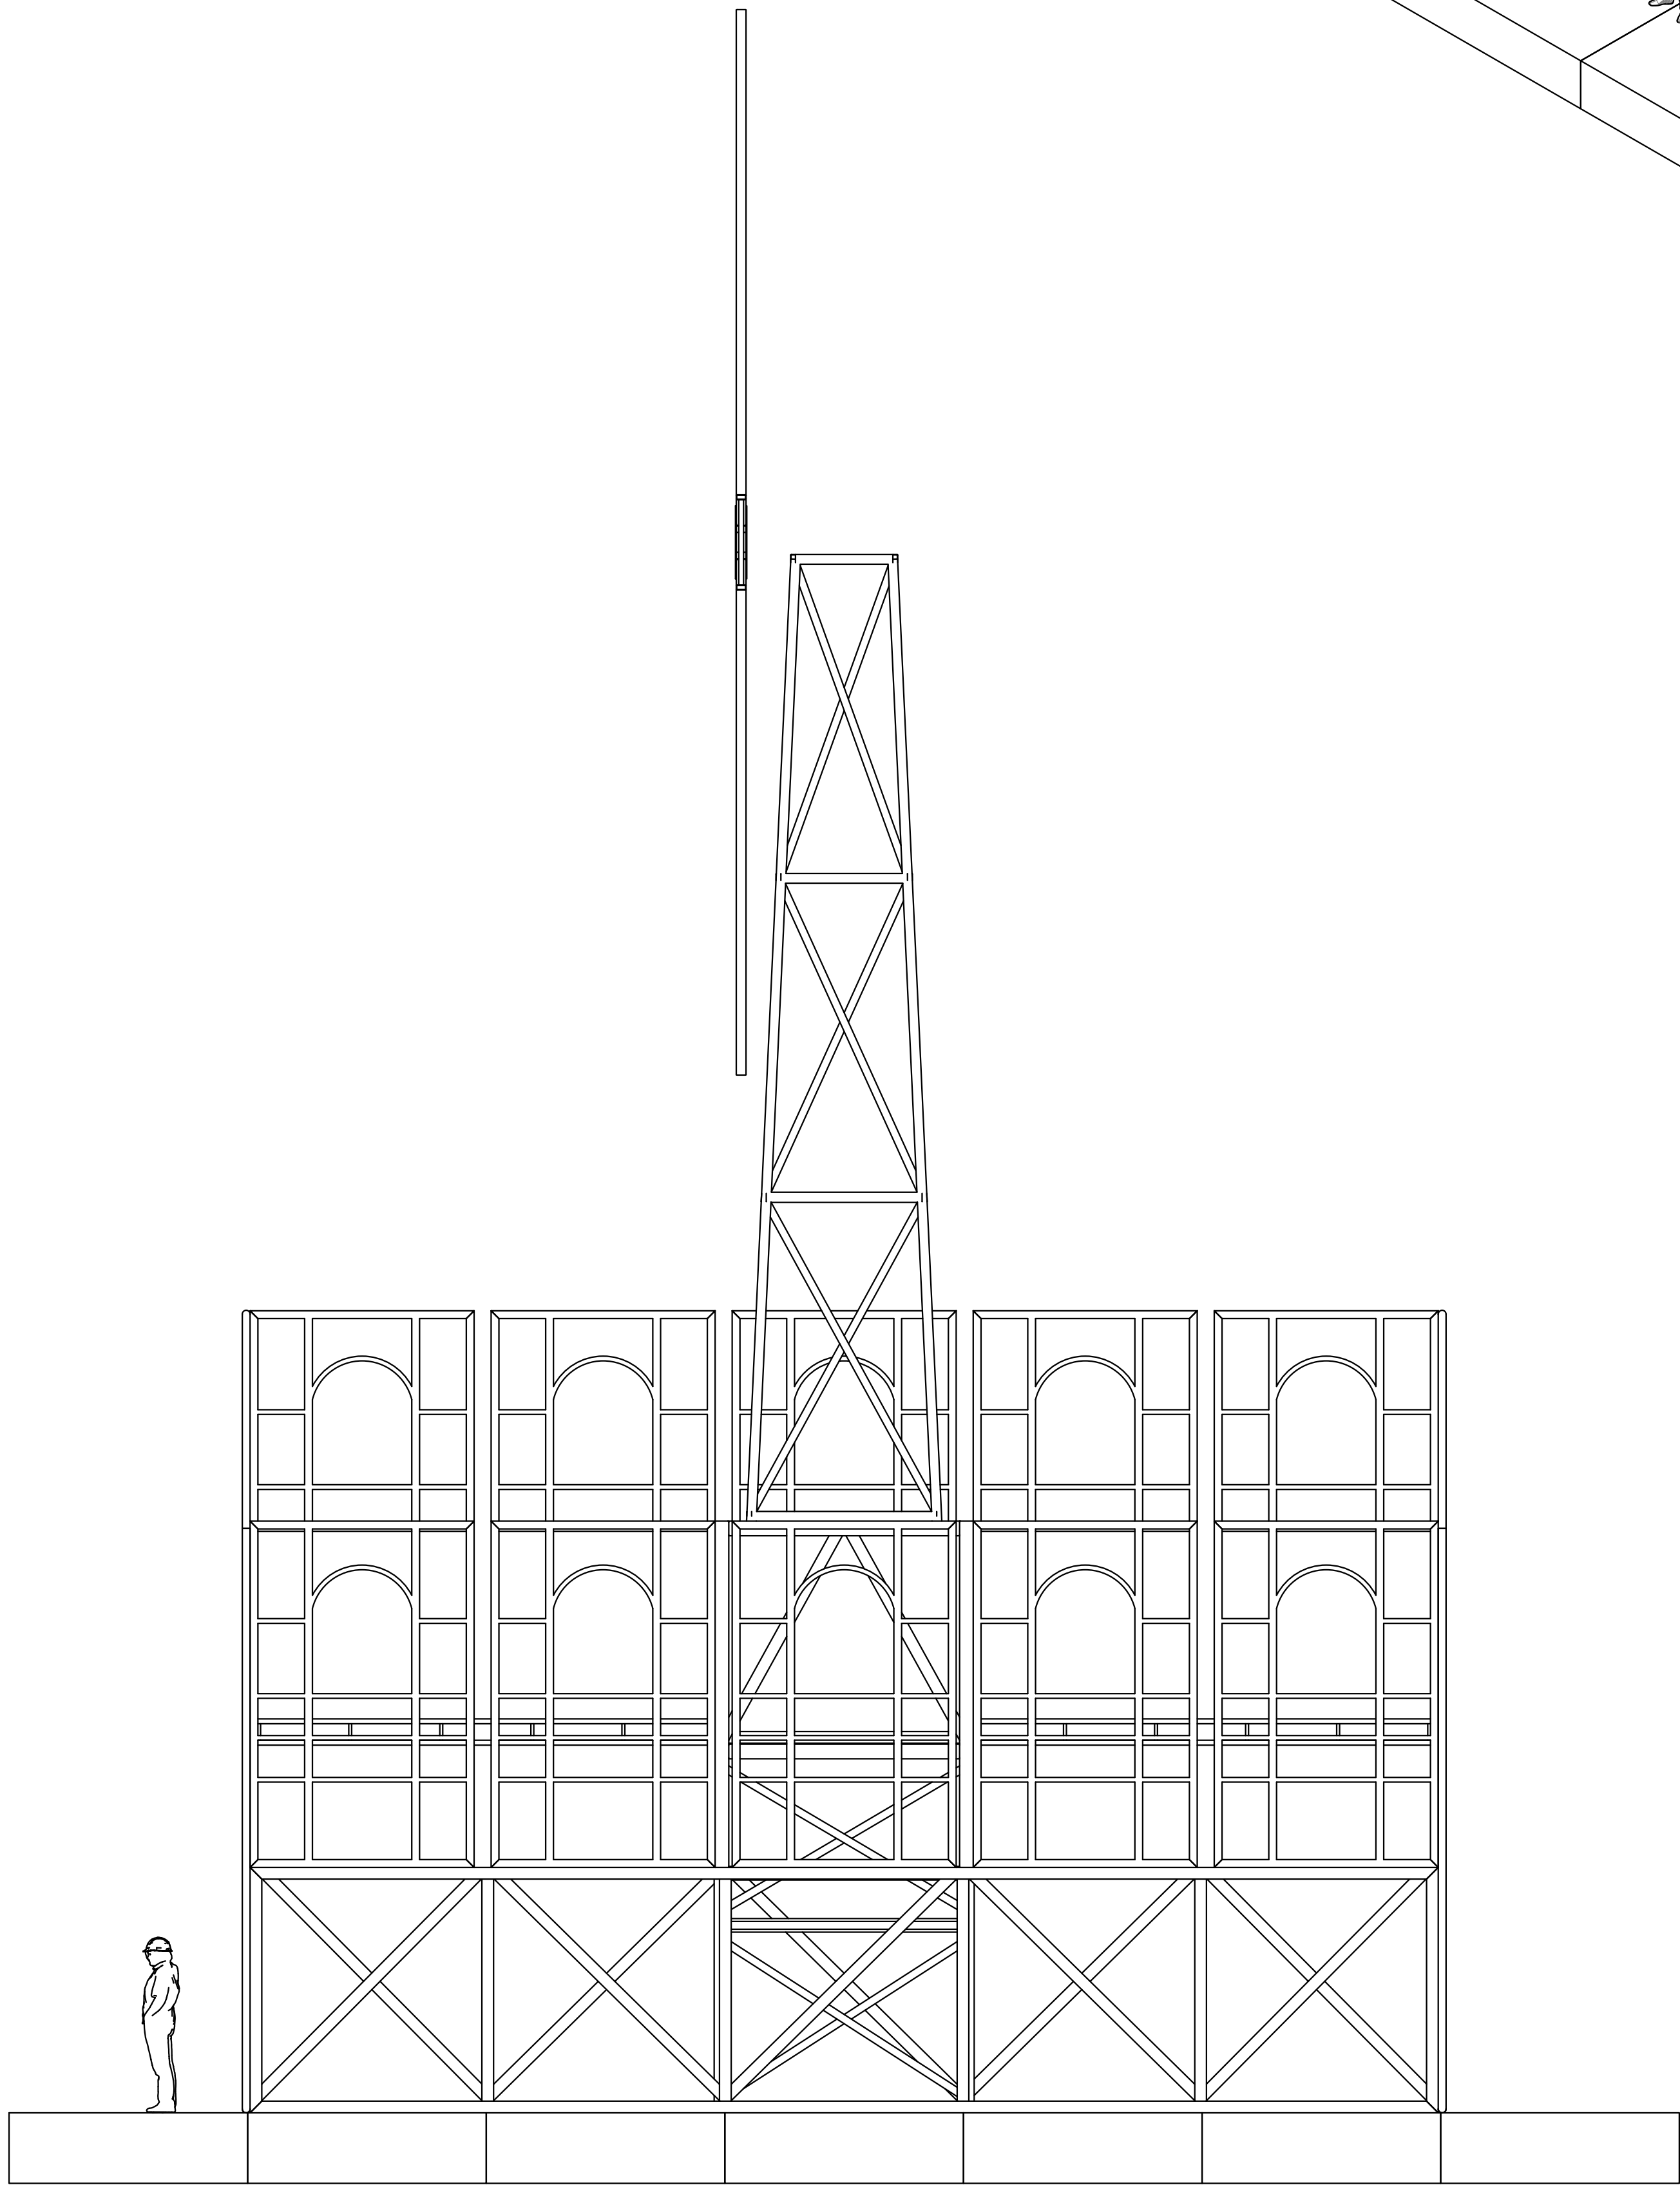

ProductieRegie/Spot		Decorontwerp	
VISAVIS		DOORDOUWE	
UNIEK THEATER SPEKTAKEL			
Model	Door	Datum	Status
Lvs	18-11-2021	Work in Progress	
Tekening	Lvs	18-11-2021	Tenzij anders vermeld: Afmetingen in mm
Tekening	Lvs	18-11-2021	Toleranties volgens: NEN-ISO 2768 mk
Tekening	Lvs	18-11-2021	Afwerking
Tekening	Lvs	18-11-2021	Gewicht
Tekening	Lvs	18-11-2021	63510,2 kg
Tekening	Lvs	18-11-2021	1 : 50
Tekening	Lvs	18-11-2021	Decor Doordouwe
Tekening	Lvs	18-11-2021	Tekeningnummer
Tekening	Lvs	18-11-2021	9369-101-001
Tekening	Lvs	18-11-2021	Klant
Tekening	Lvs	18-11-2021	Opening Floriade Expo
Tekening	Lvs	18-11-2021	Almere
Tekening	Lvs	18-11-2021	Vis a Vis
Trekwerk		Blad	
Trekwerk		1 / 2	
Trekwerk		Formaat	
Trekwerk		A0	
Trekwerk, heeft uit deze tekening mag worden aangepast of gekopieerd zonder uitdrukkelijke toestemming van Trekwerk.			

This architectural drawing is a section view of a building, likely a multi-story structure. The drawing is centered around a vertical axis, indicated by a dashed line. The overall width of the building is 14240, and the overall height is 12380. The drawing shows a central staircase with a landing and a platform. The staircase is flanked by two large, rectangular rooms or spaces. The drawing is composed of several horizontal and vertical lines, representing the structural grid and the building's footprint. The central staircase is shown in a perspective view, with a landing and a platform. The drawing is a technical drawing, showing the structural details of the building.

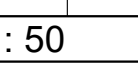

ProductieRegie/Spel		Decorontwerp	
			
UNIEK THEATER SPEKTAKEL			
Door:	Datum:	Situatie:	
Model:	Lvs 18-11-2021	Work in Progress	
Tekening:	Lvs 18-11-2021	Lengte anders vermeldt: Afmetingen in mm	
Tekening:		Toleranties volgens: NEN-ISO 2768 mK	
Gesien:			Gewicht:
Schijf:	1 : 50		63510 2,0 kg
Beschrijving:		Decor Doordouwe	
			
Trekwerk T +31 294 298 650 • opdringen@trekwerk.com Trekwerk • P. Pijperplein 212 • 4816 MS Wierda • Netherlands		Client: Opening Floriade Expo Almere Vis a Vis	
		Blad: 2 / 2 Formaat: A0	