

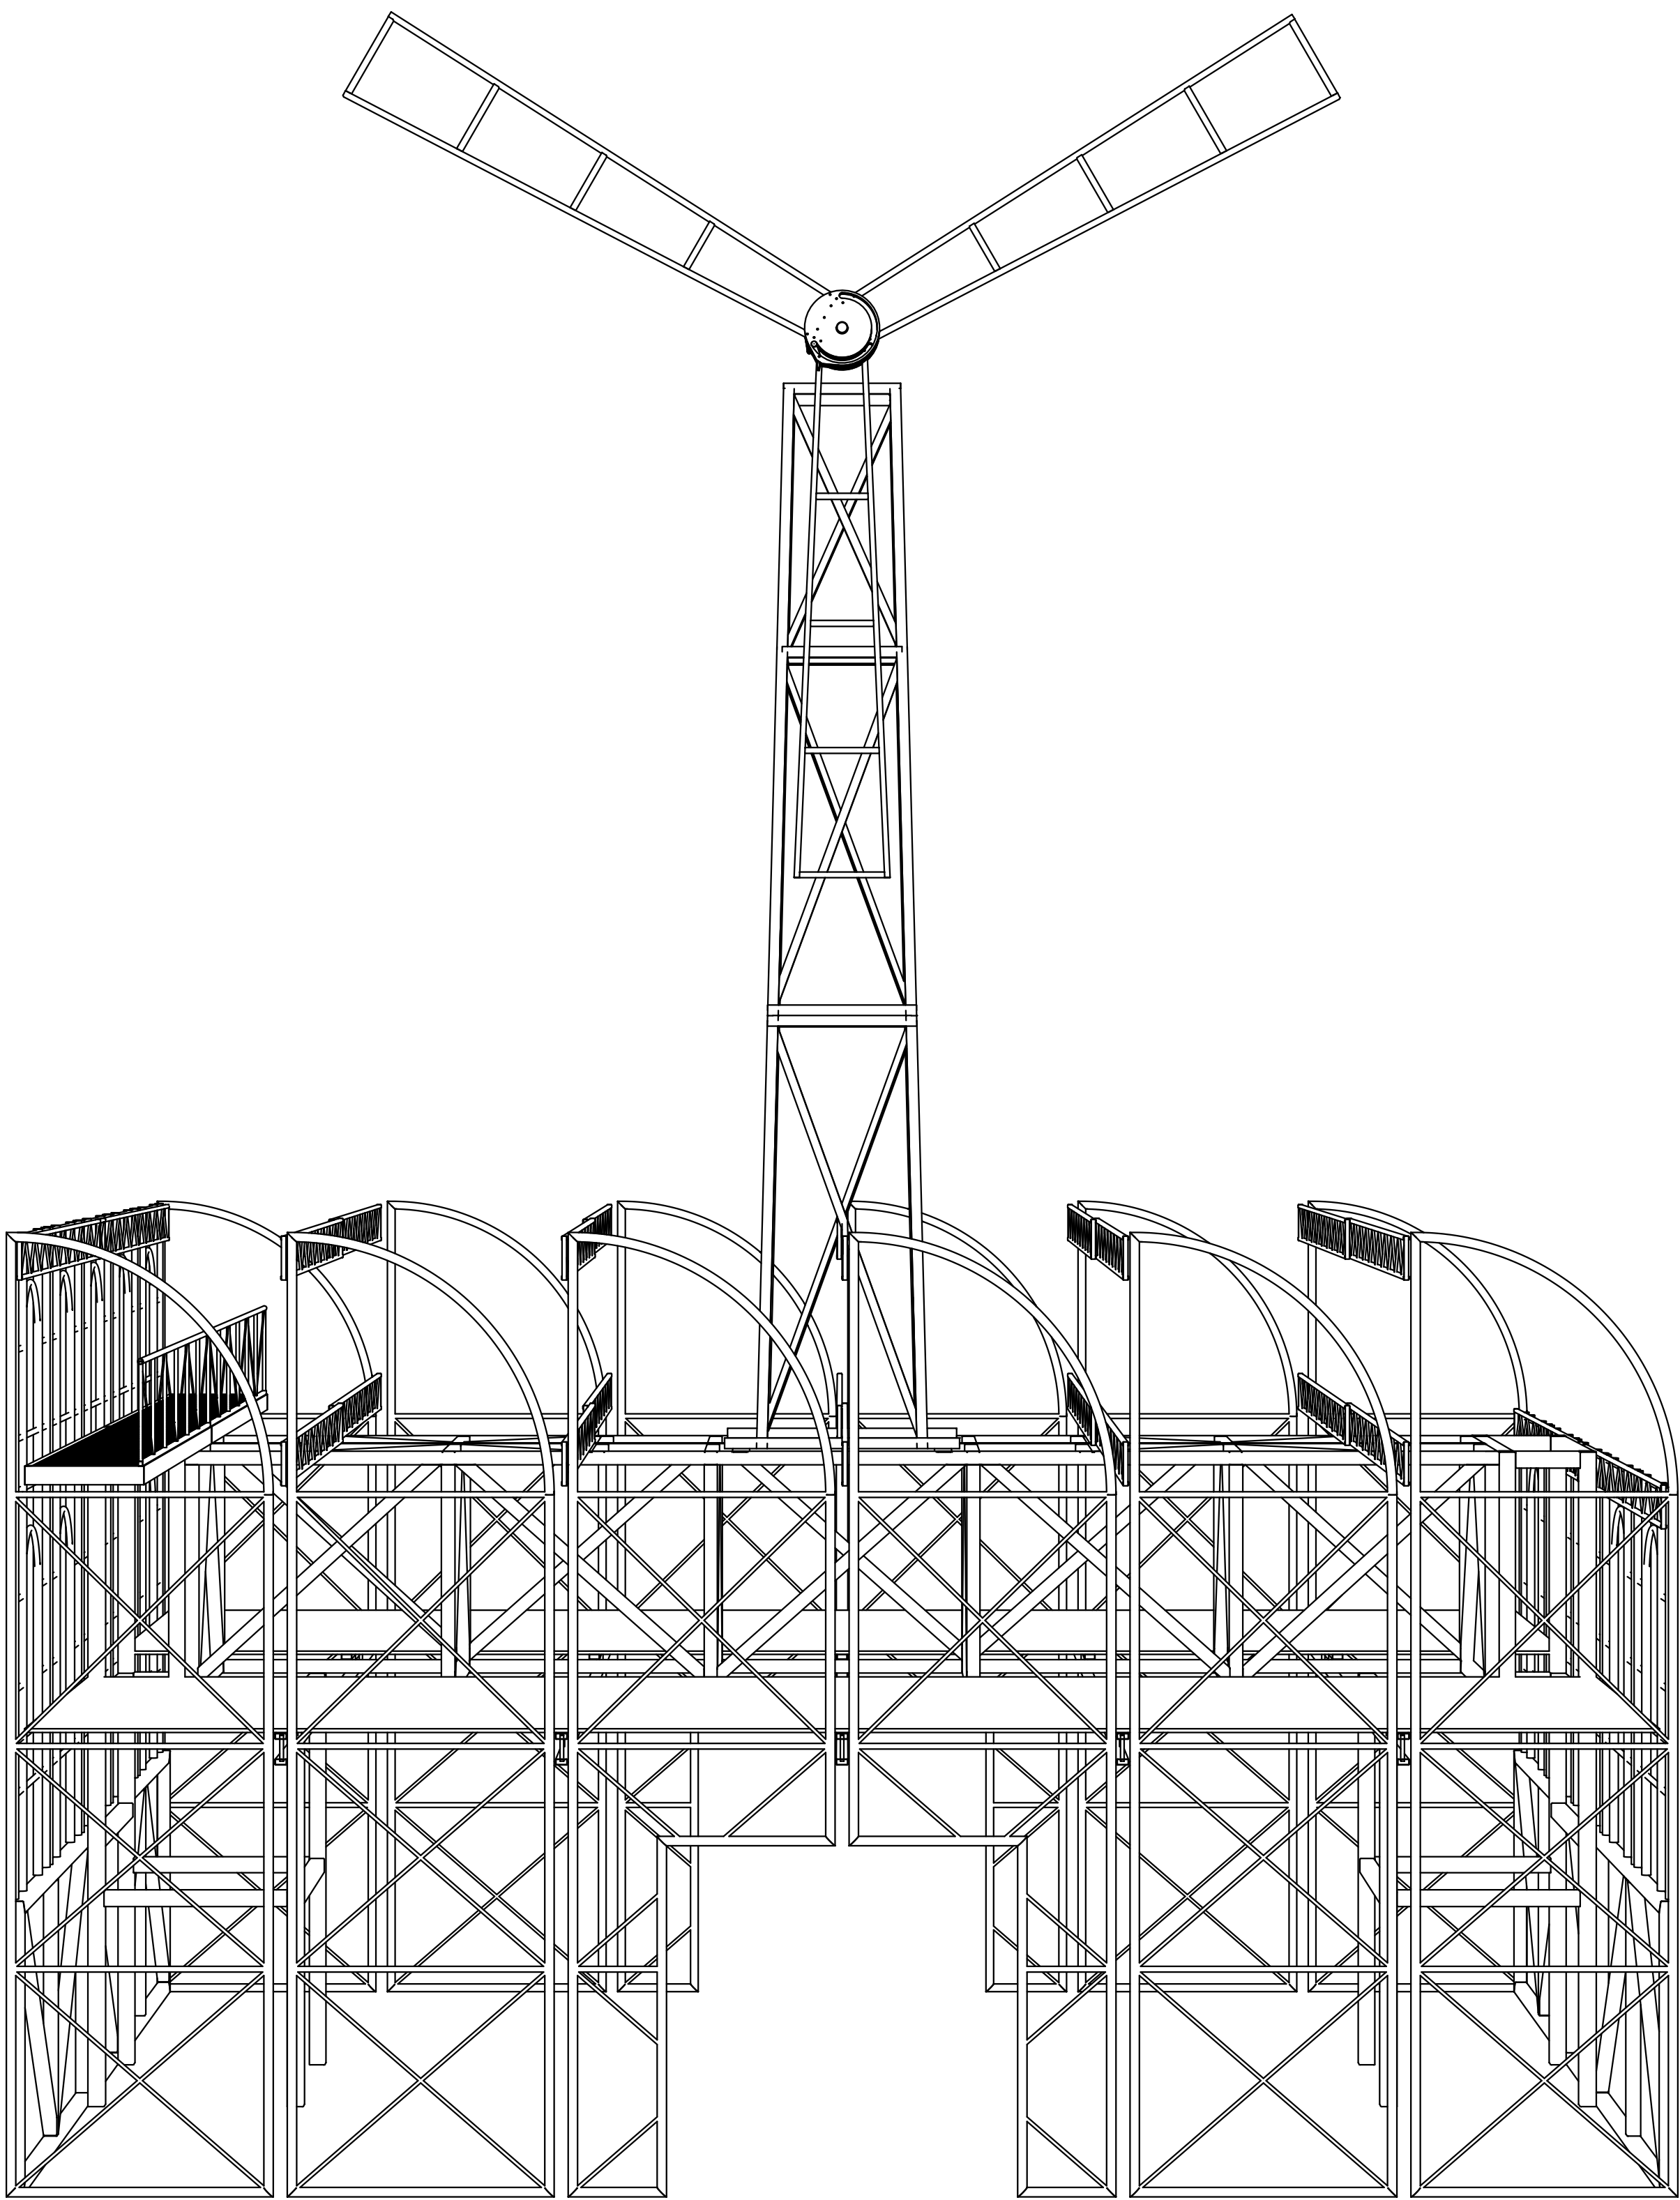
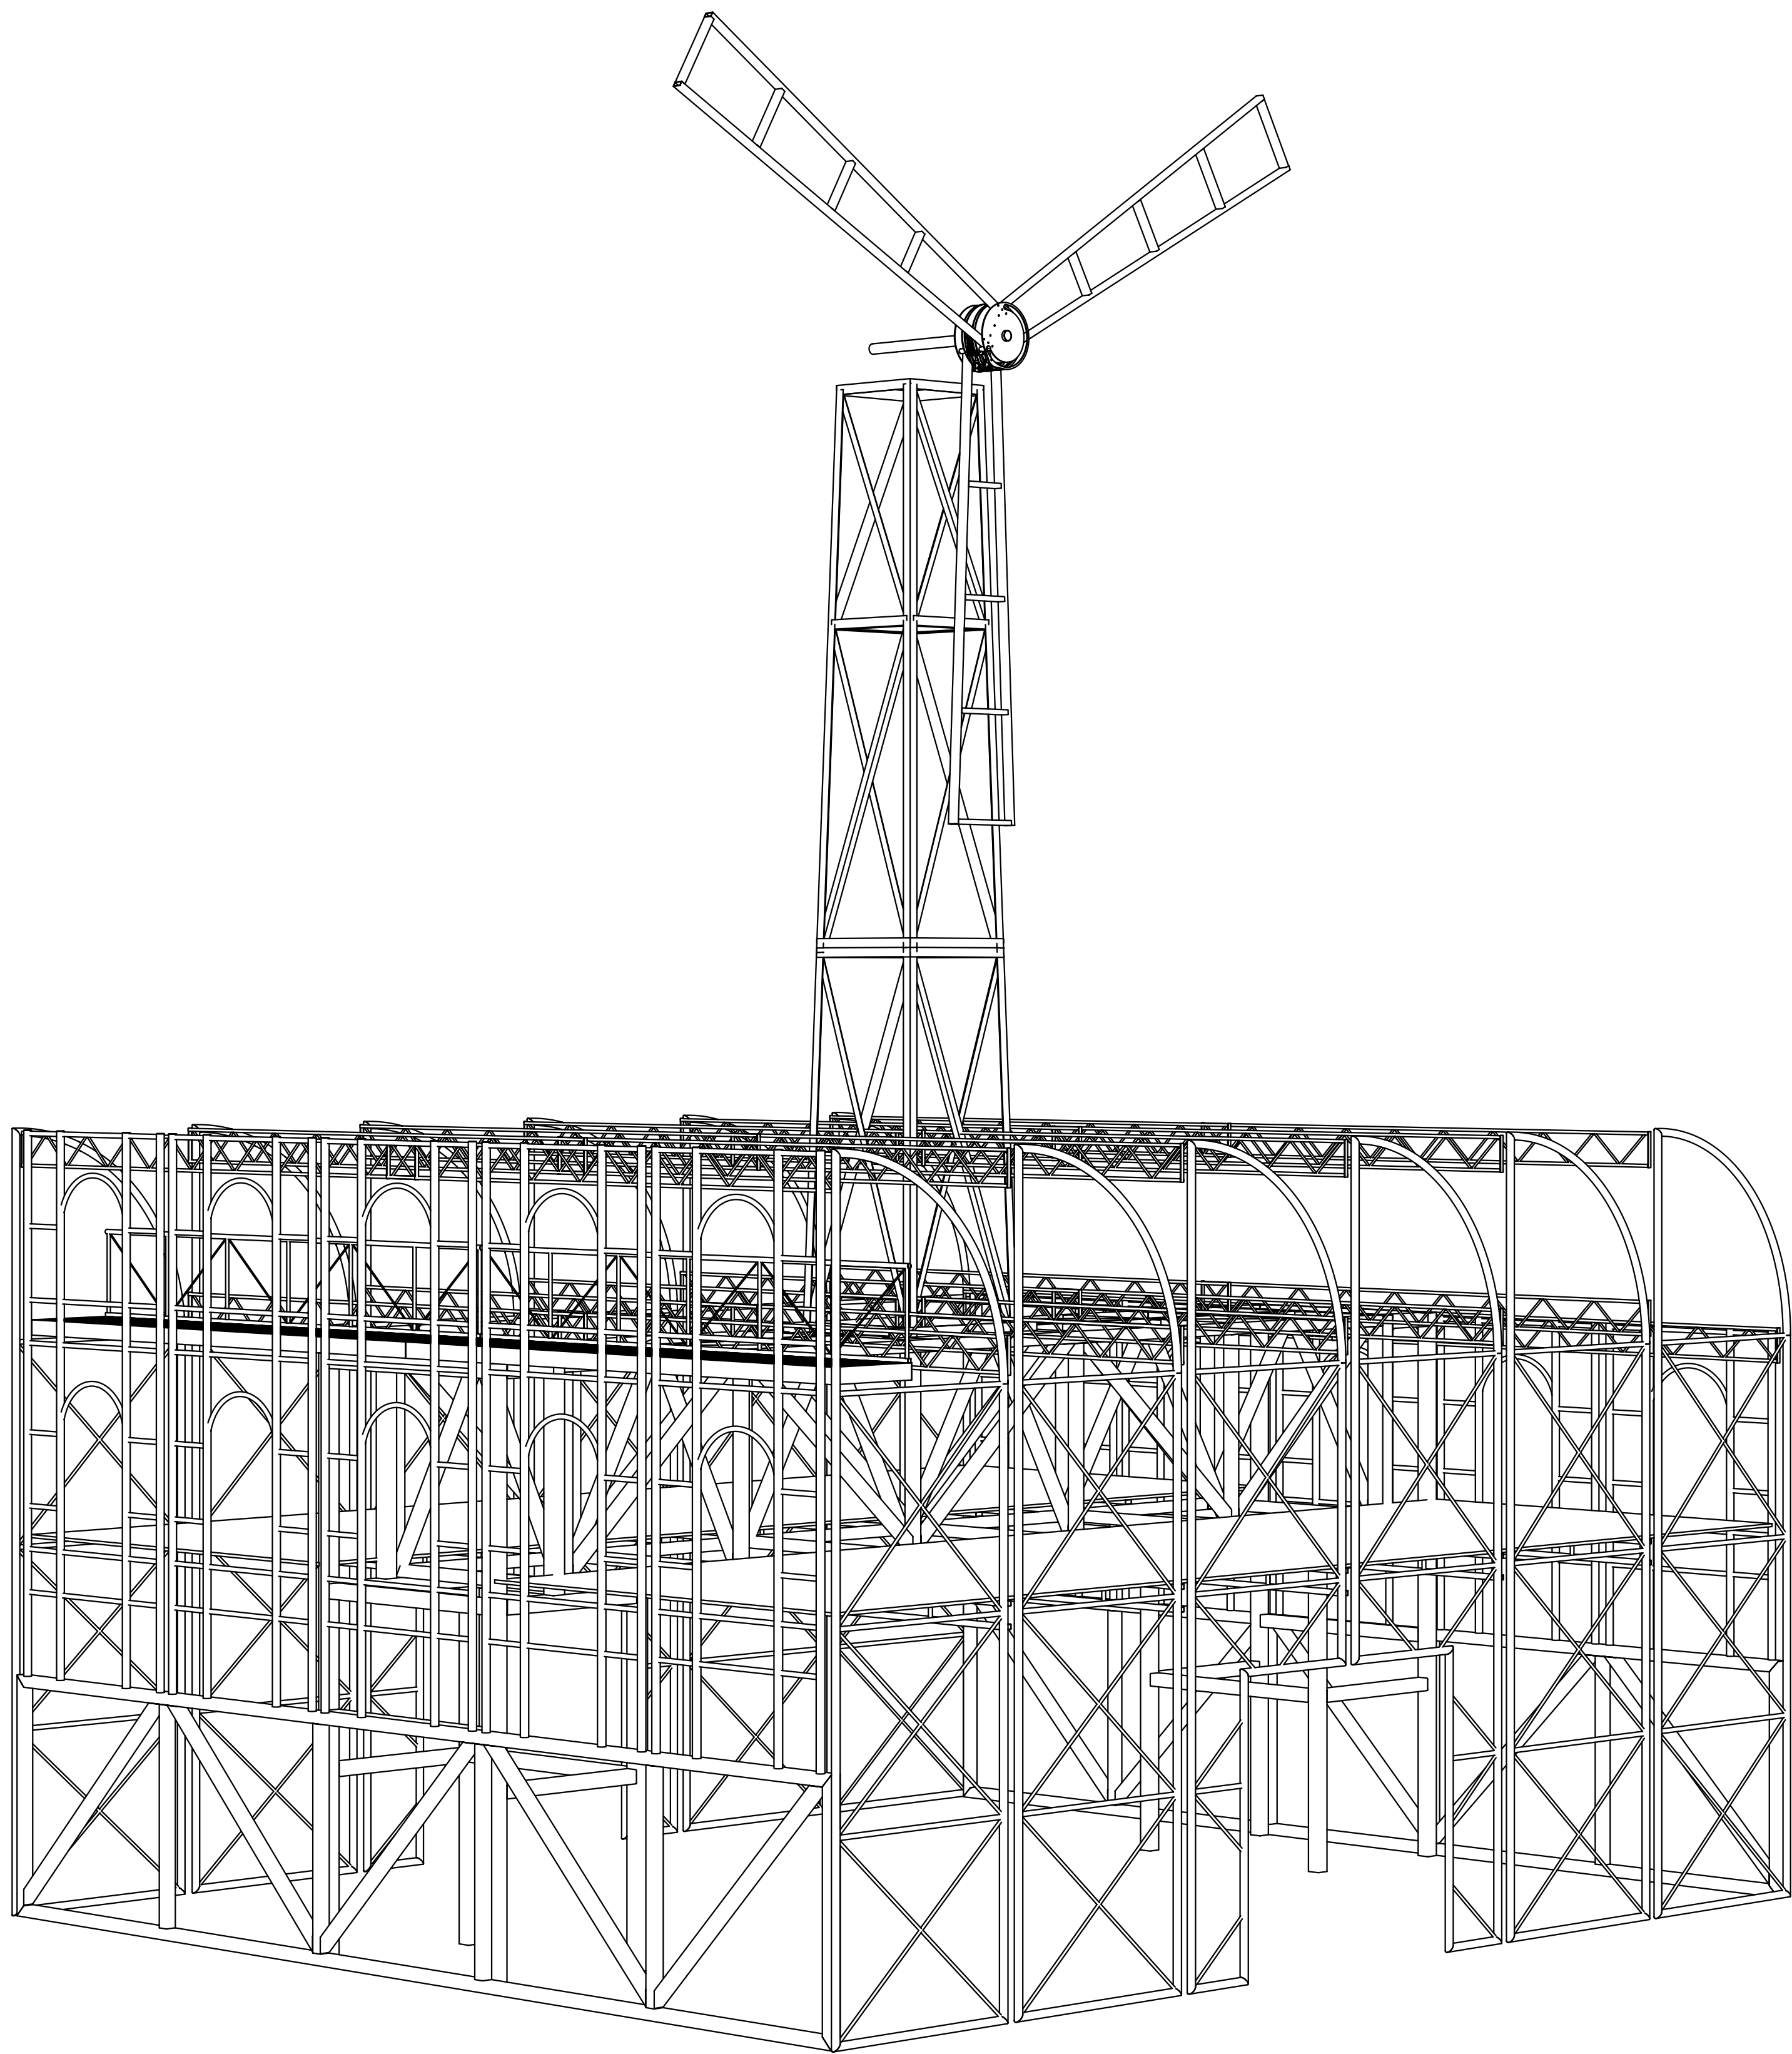
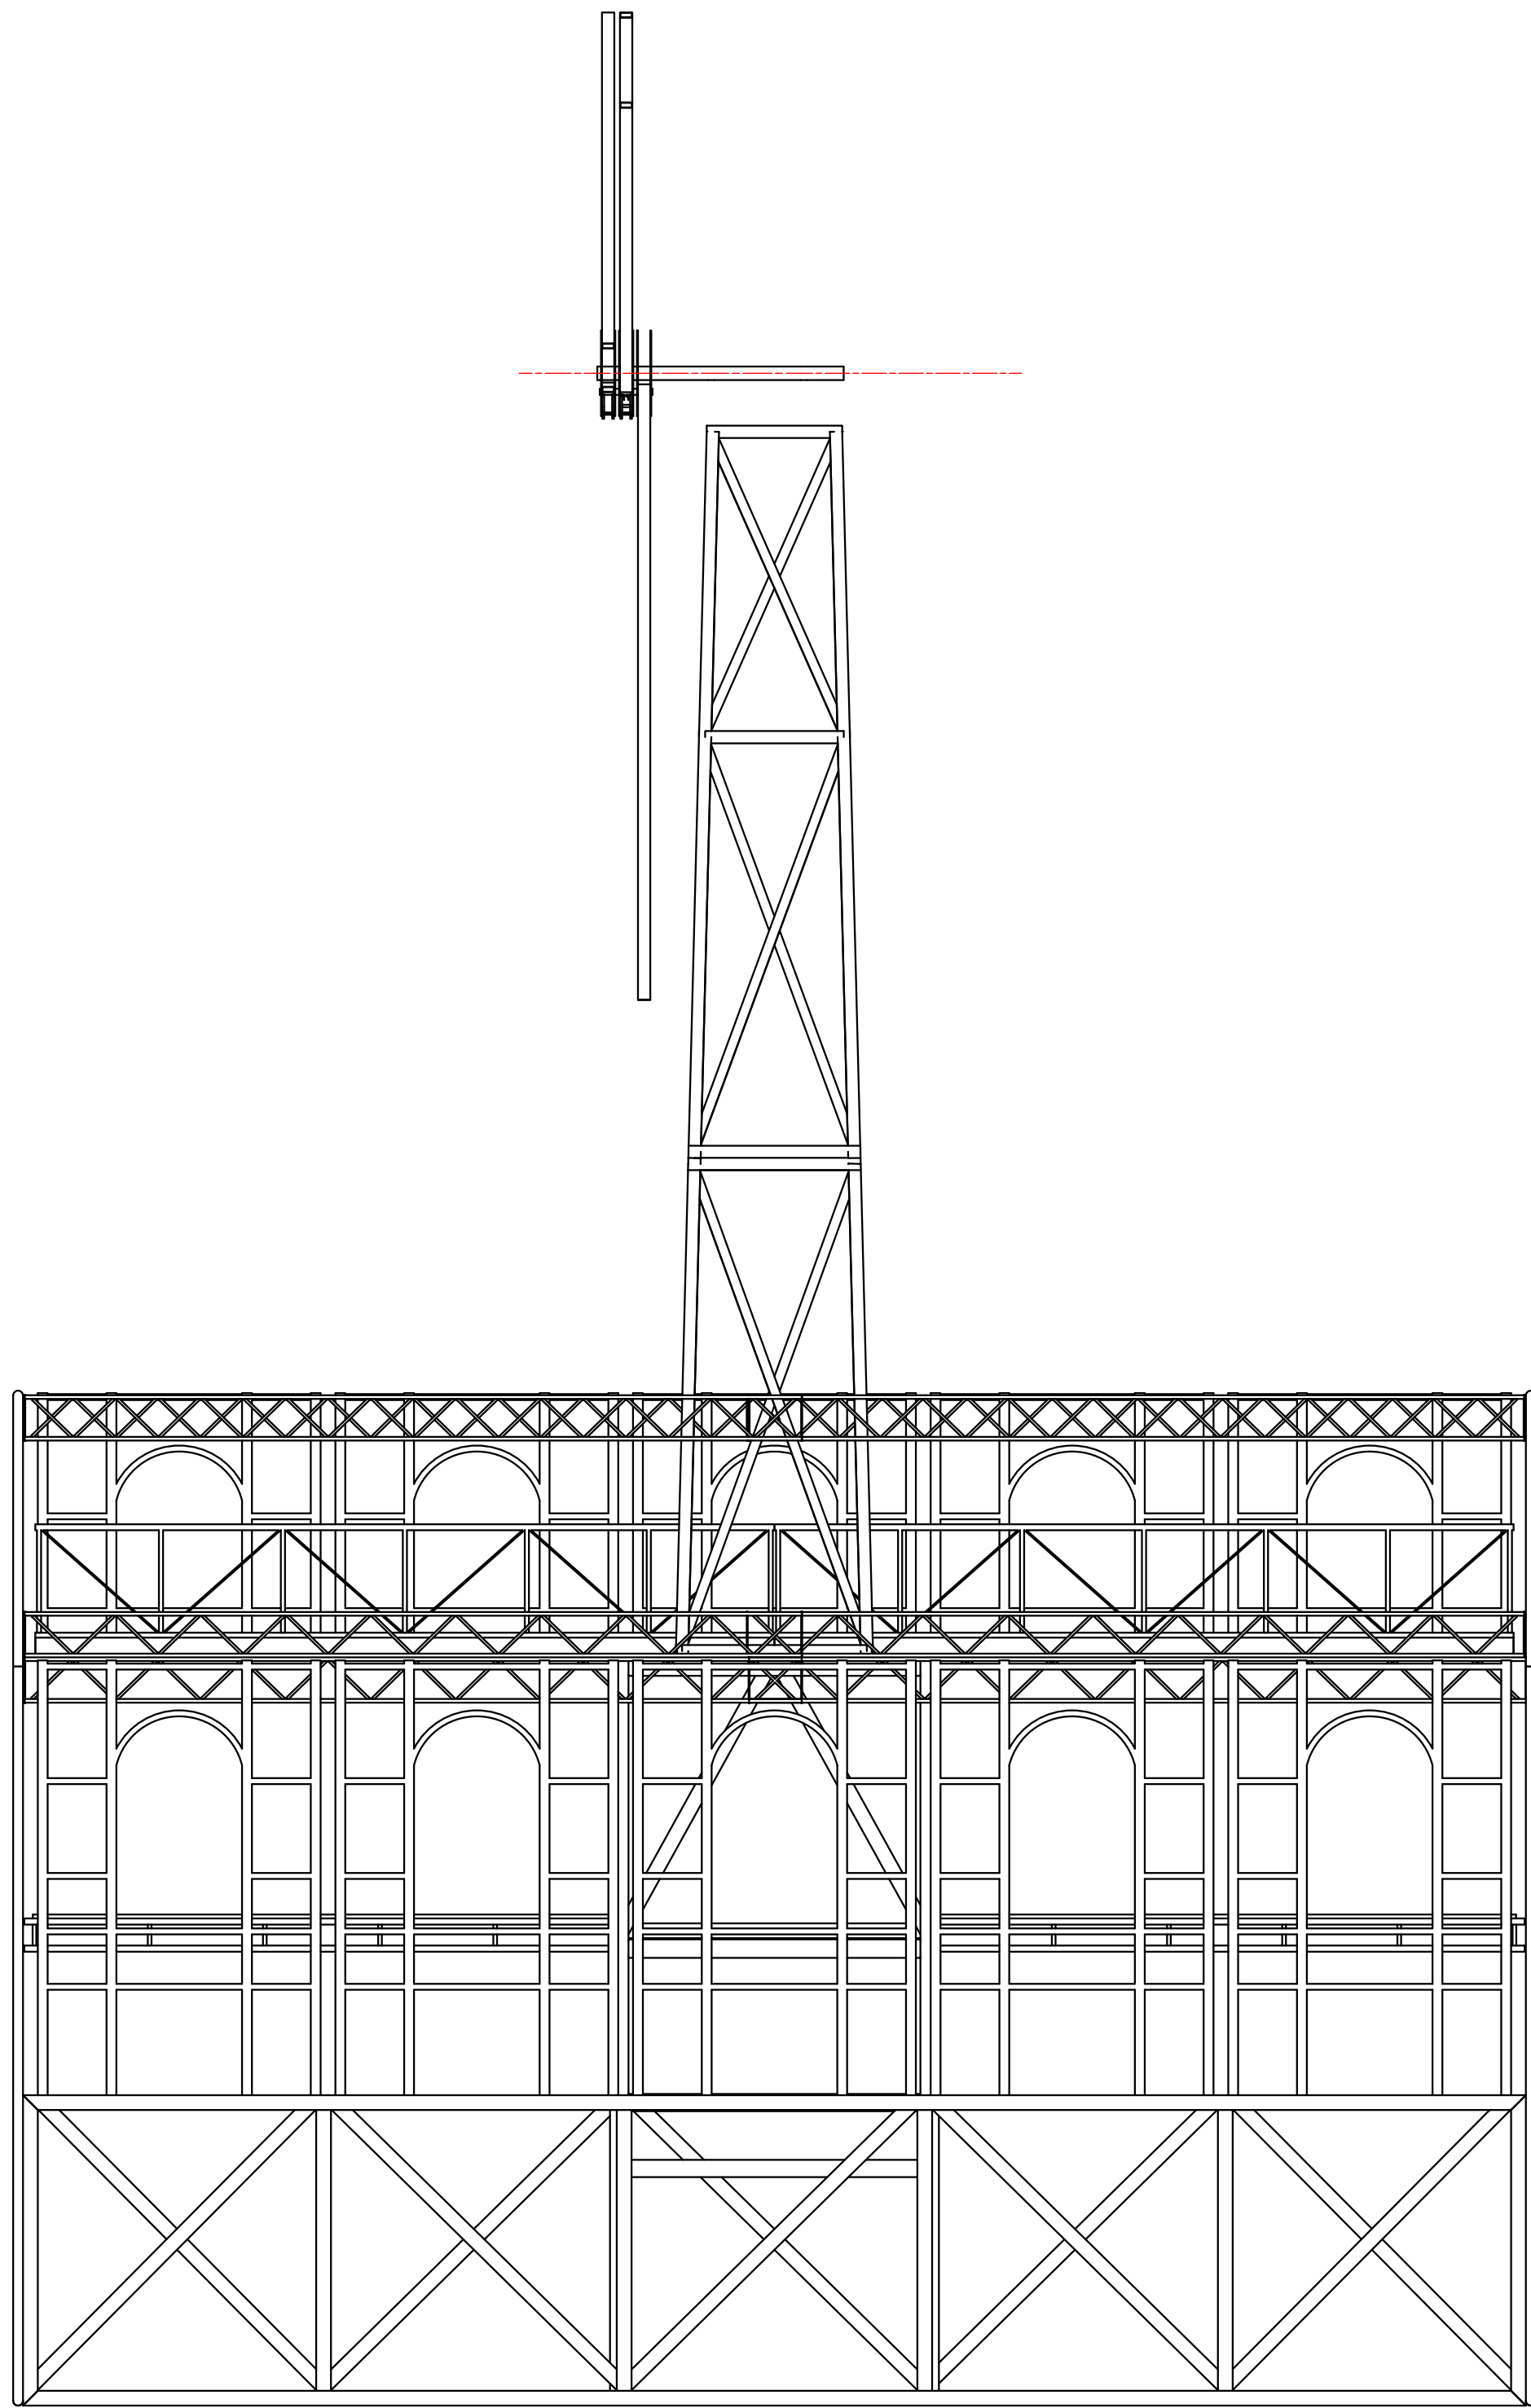
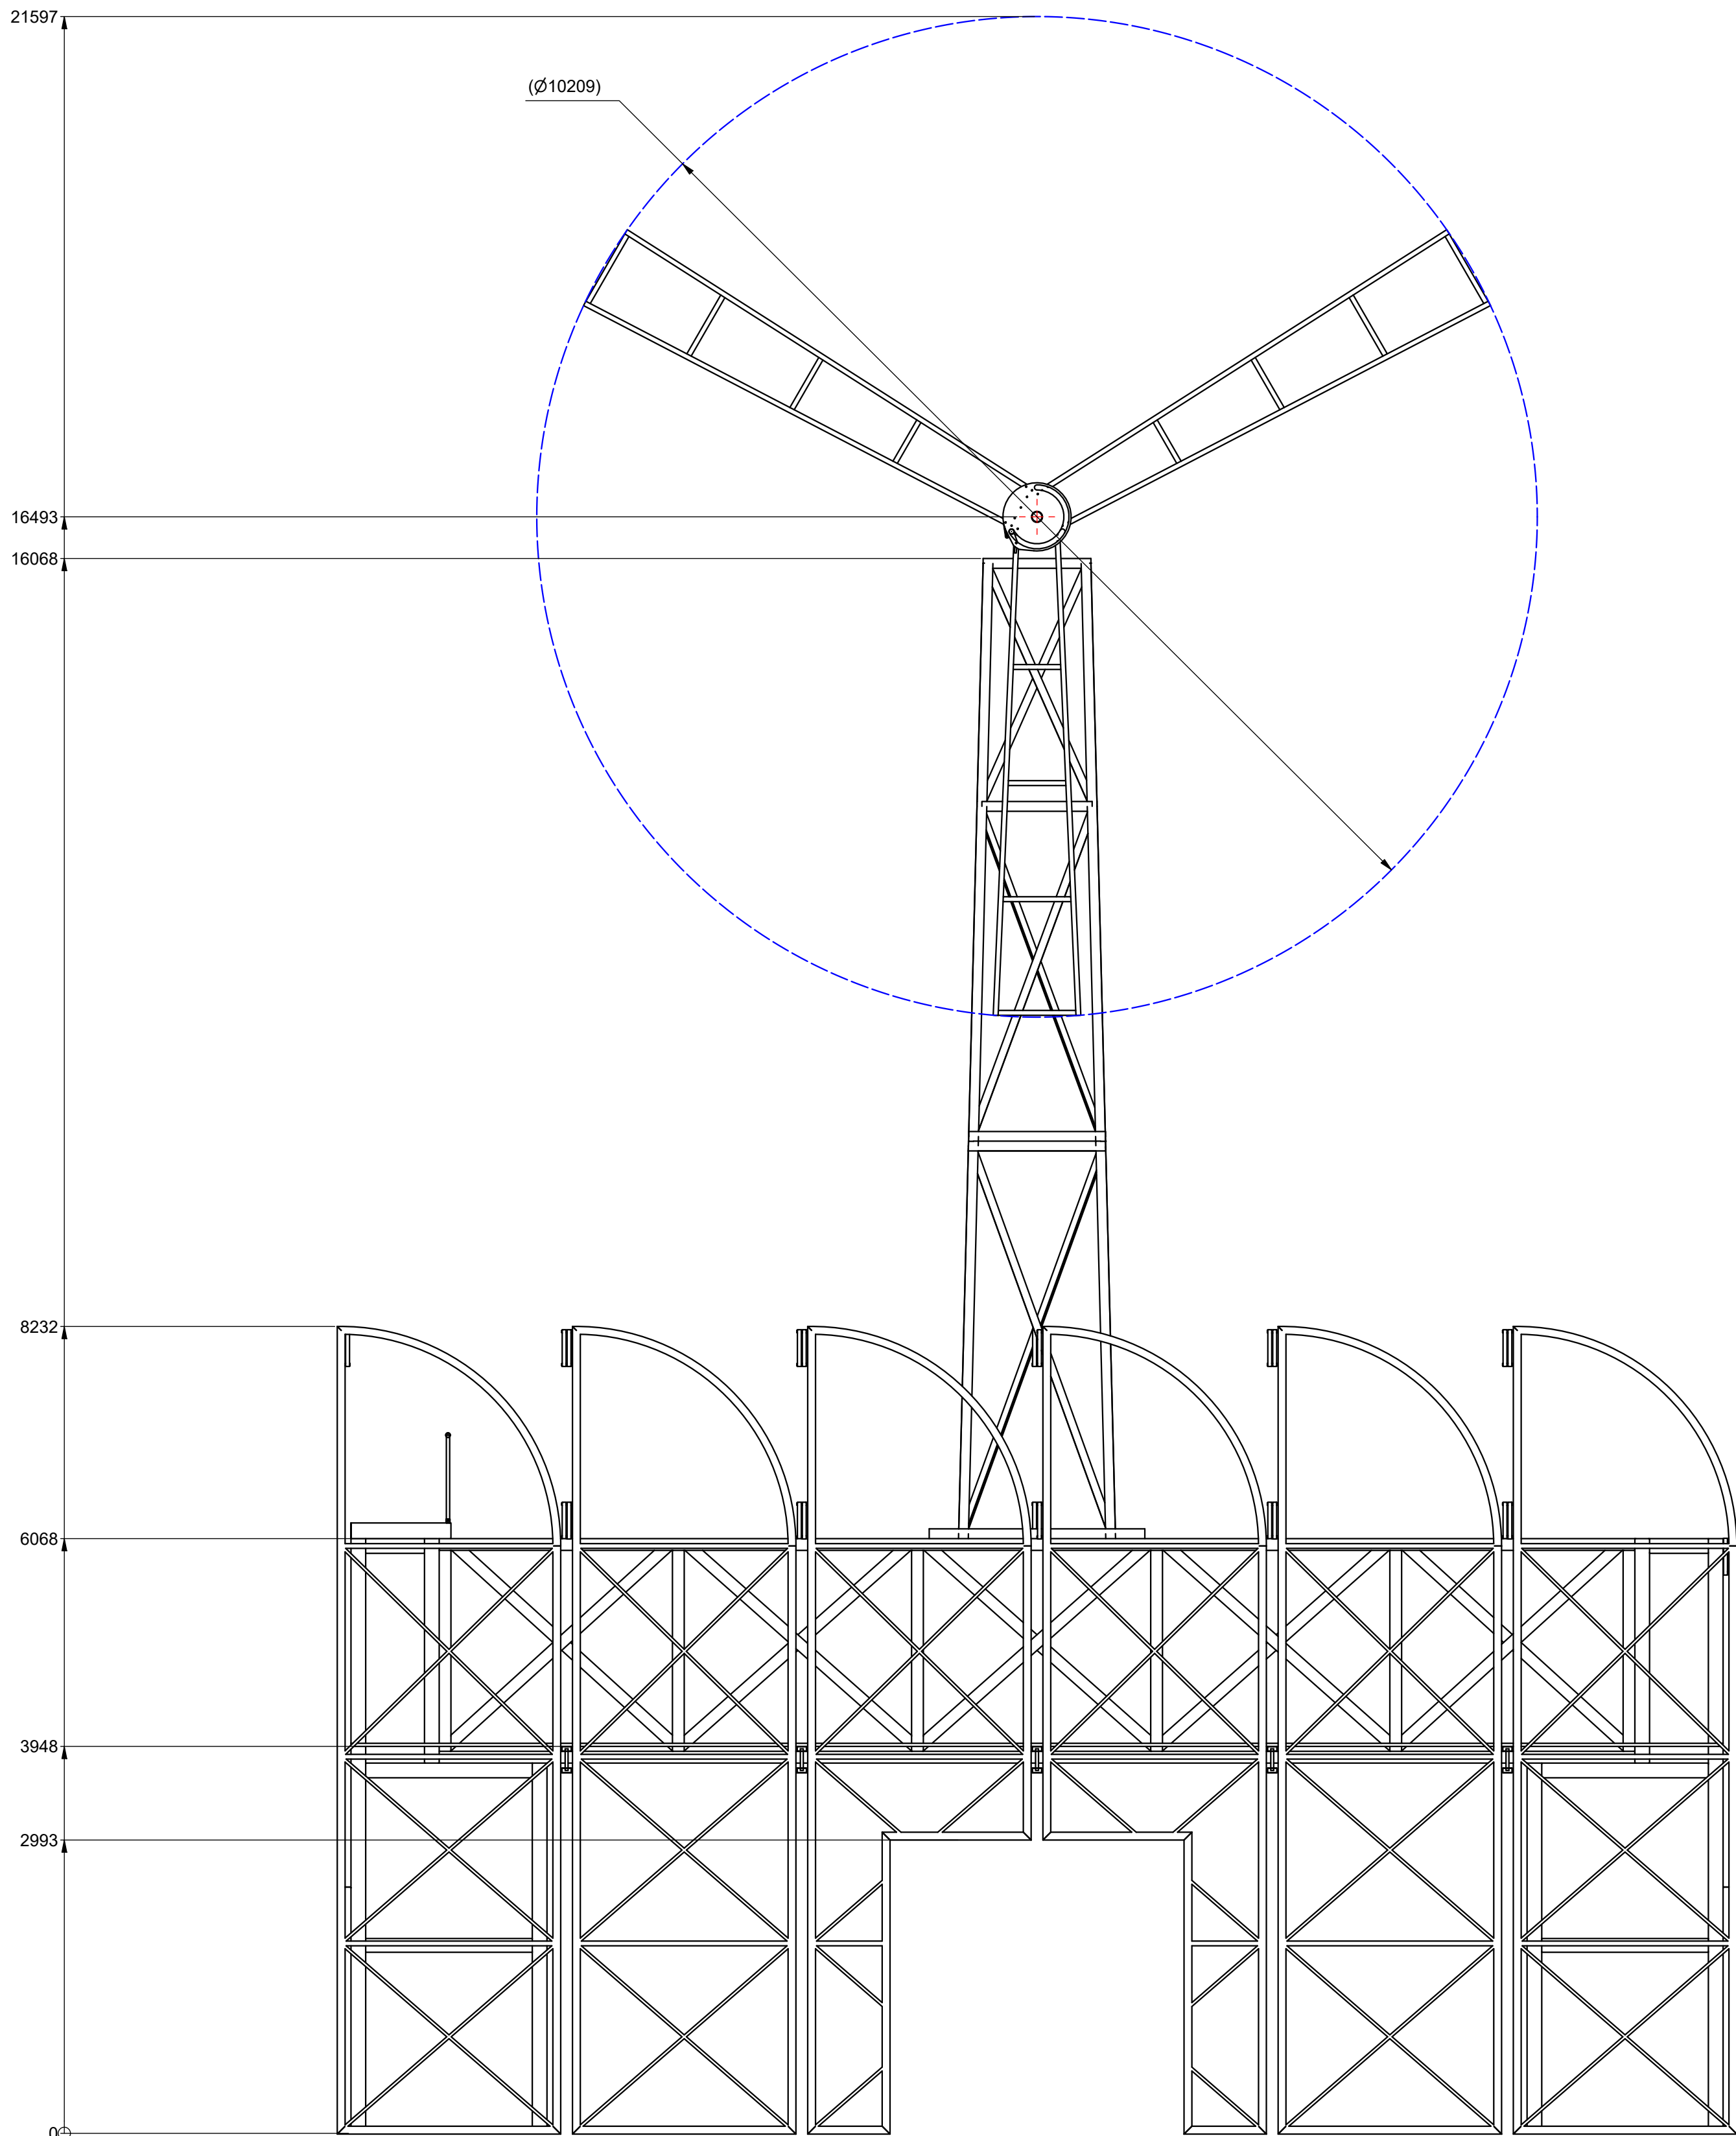
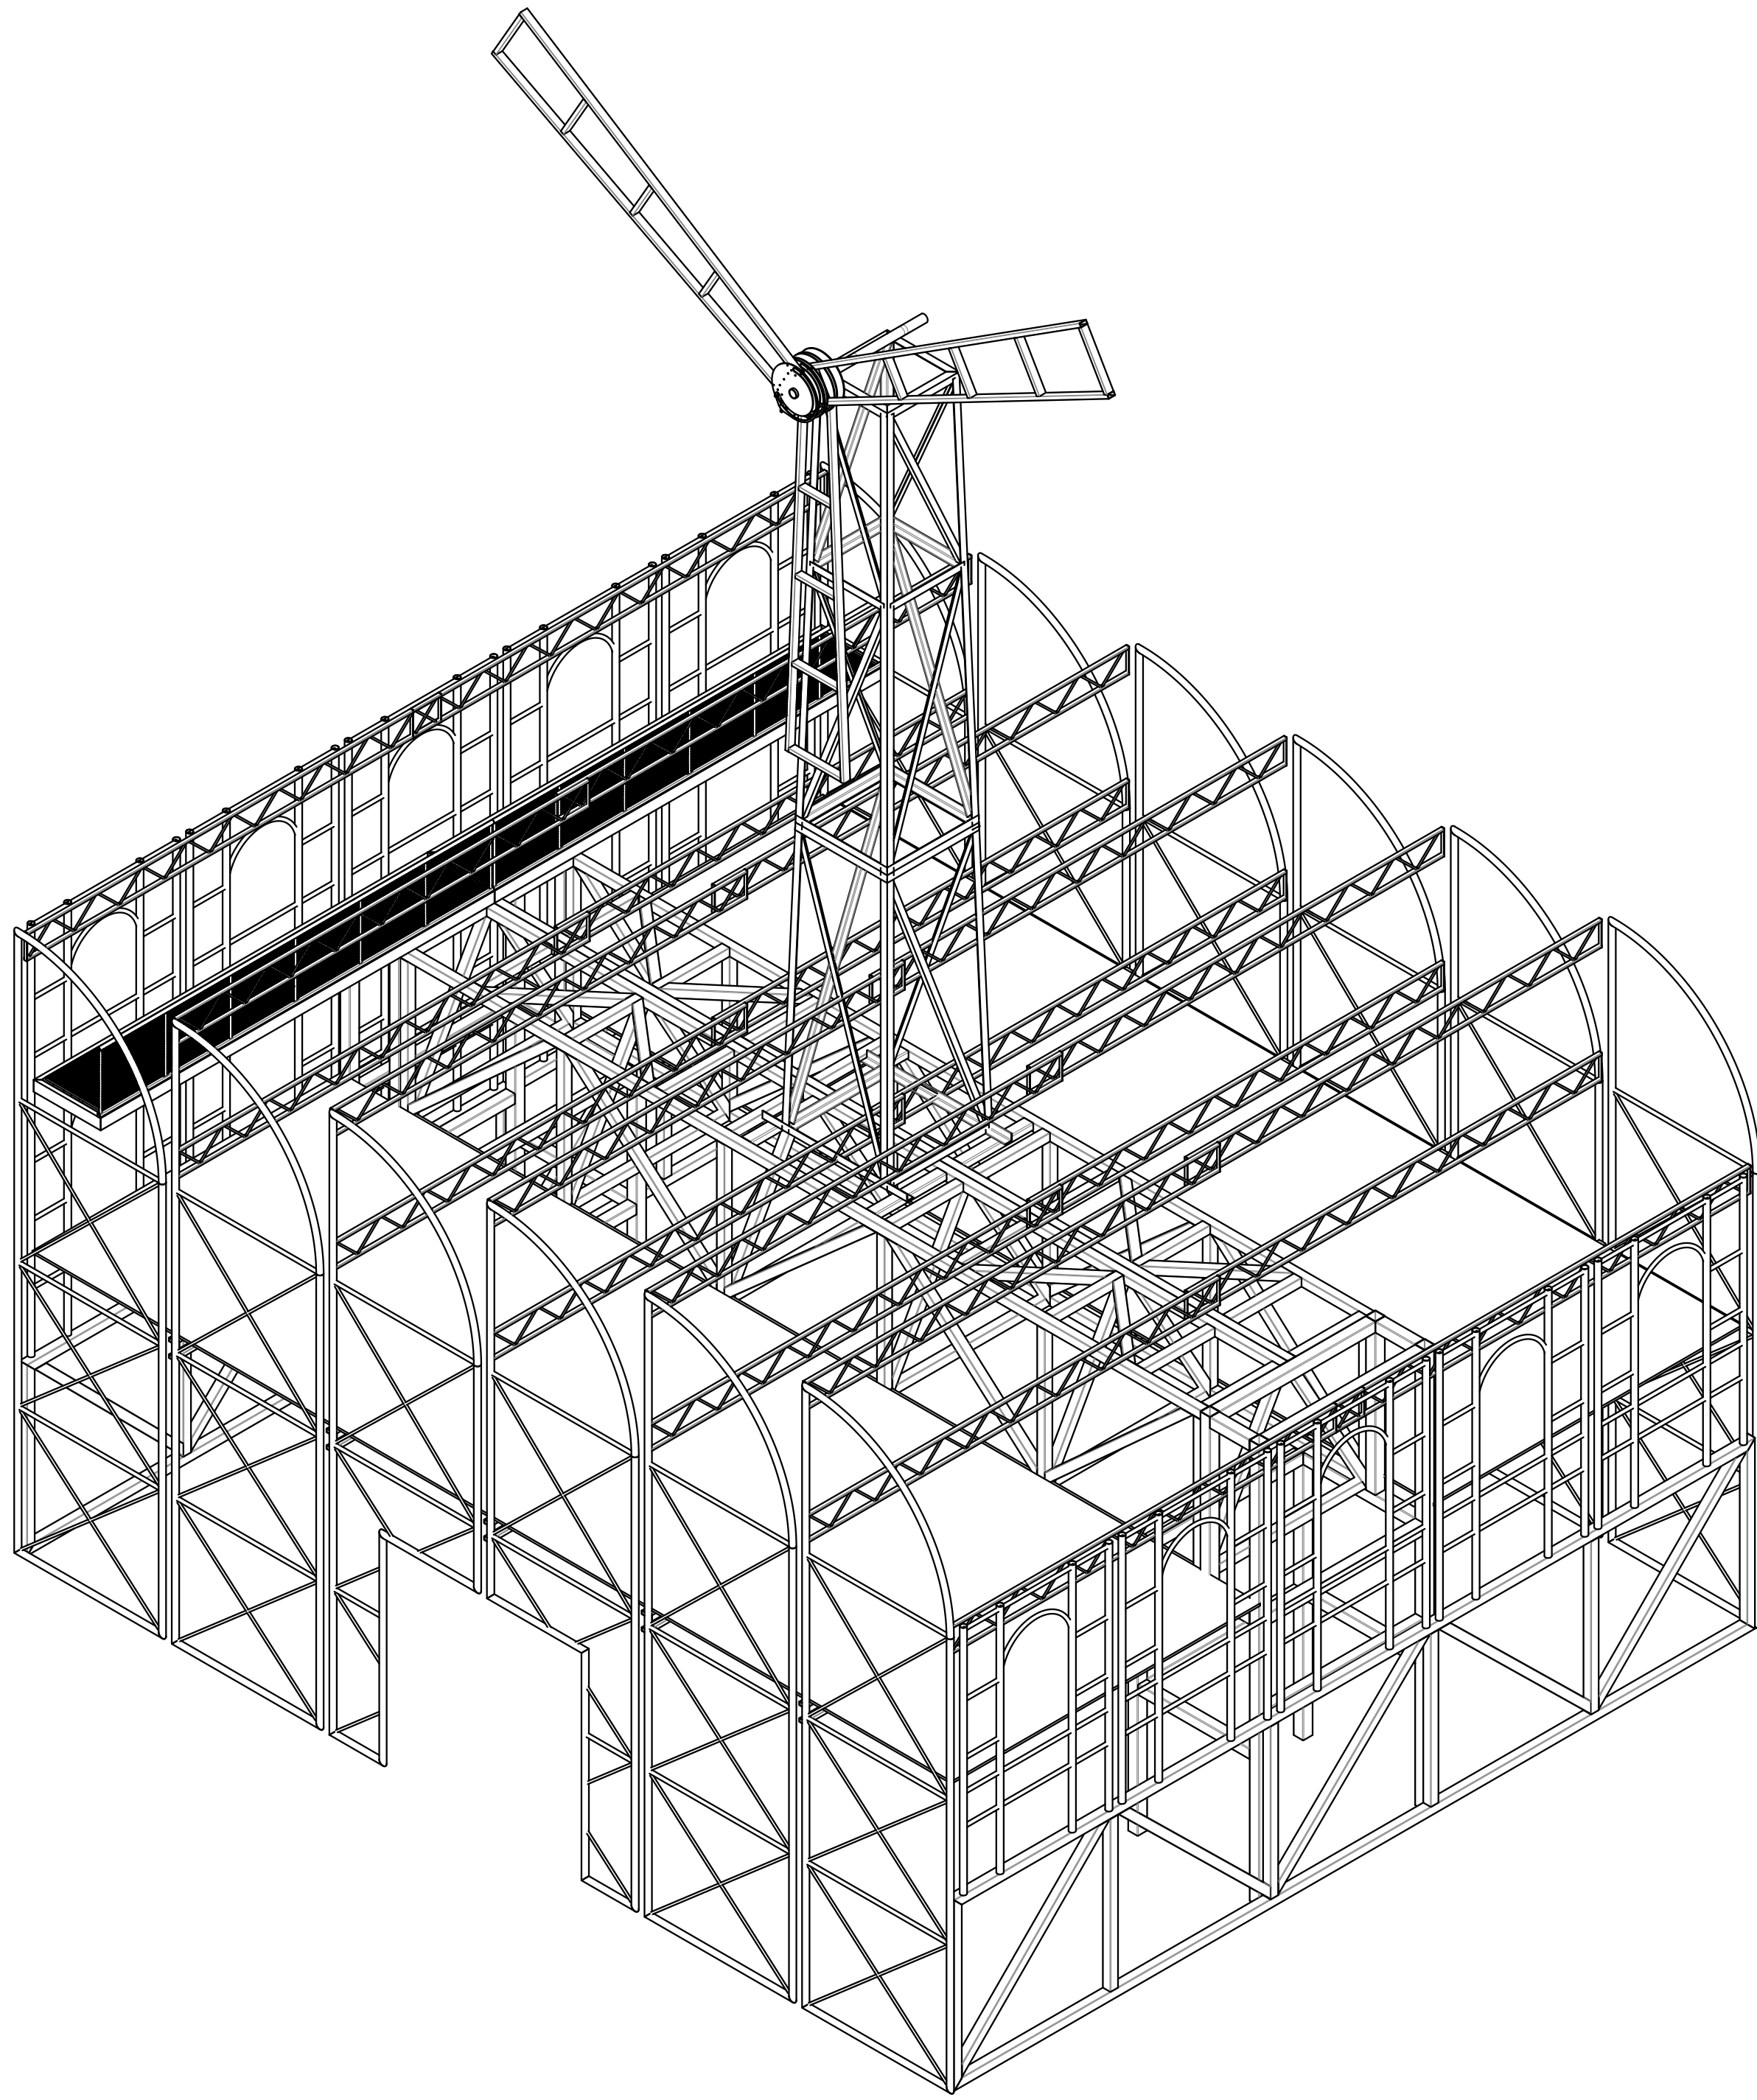


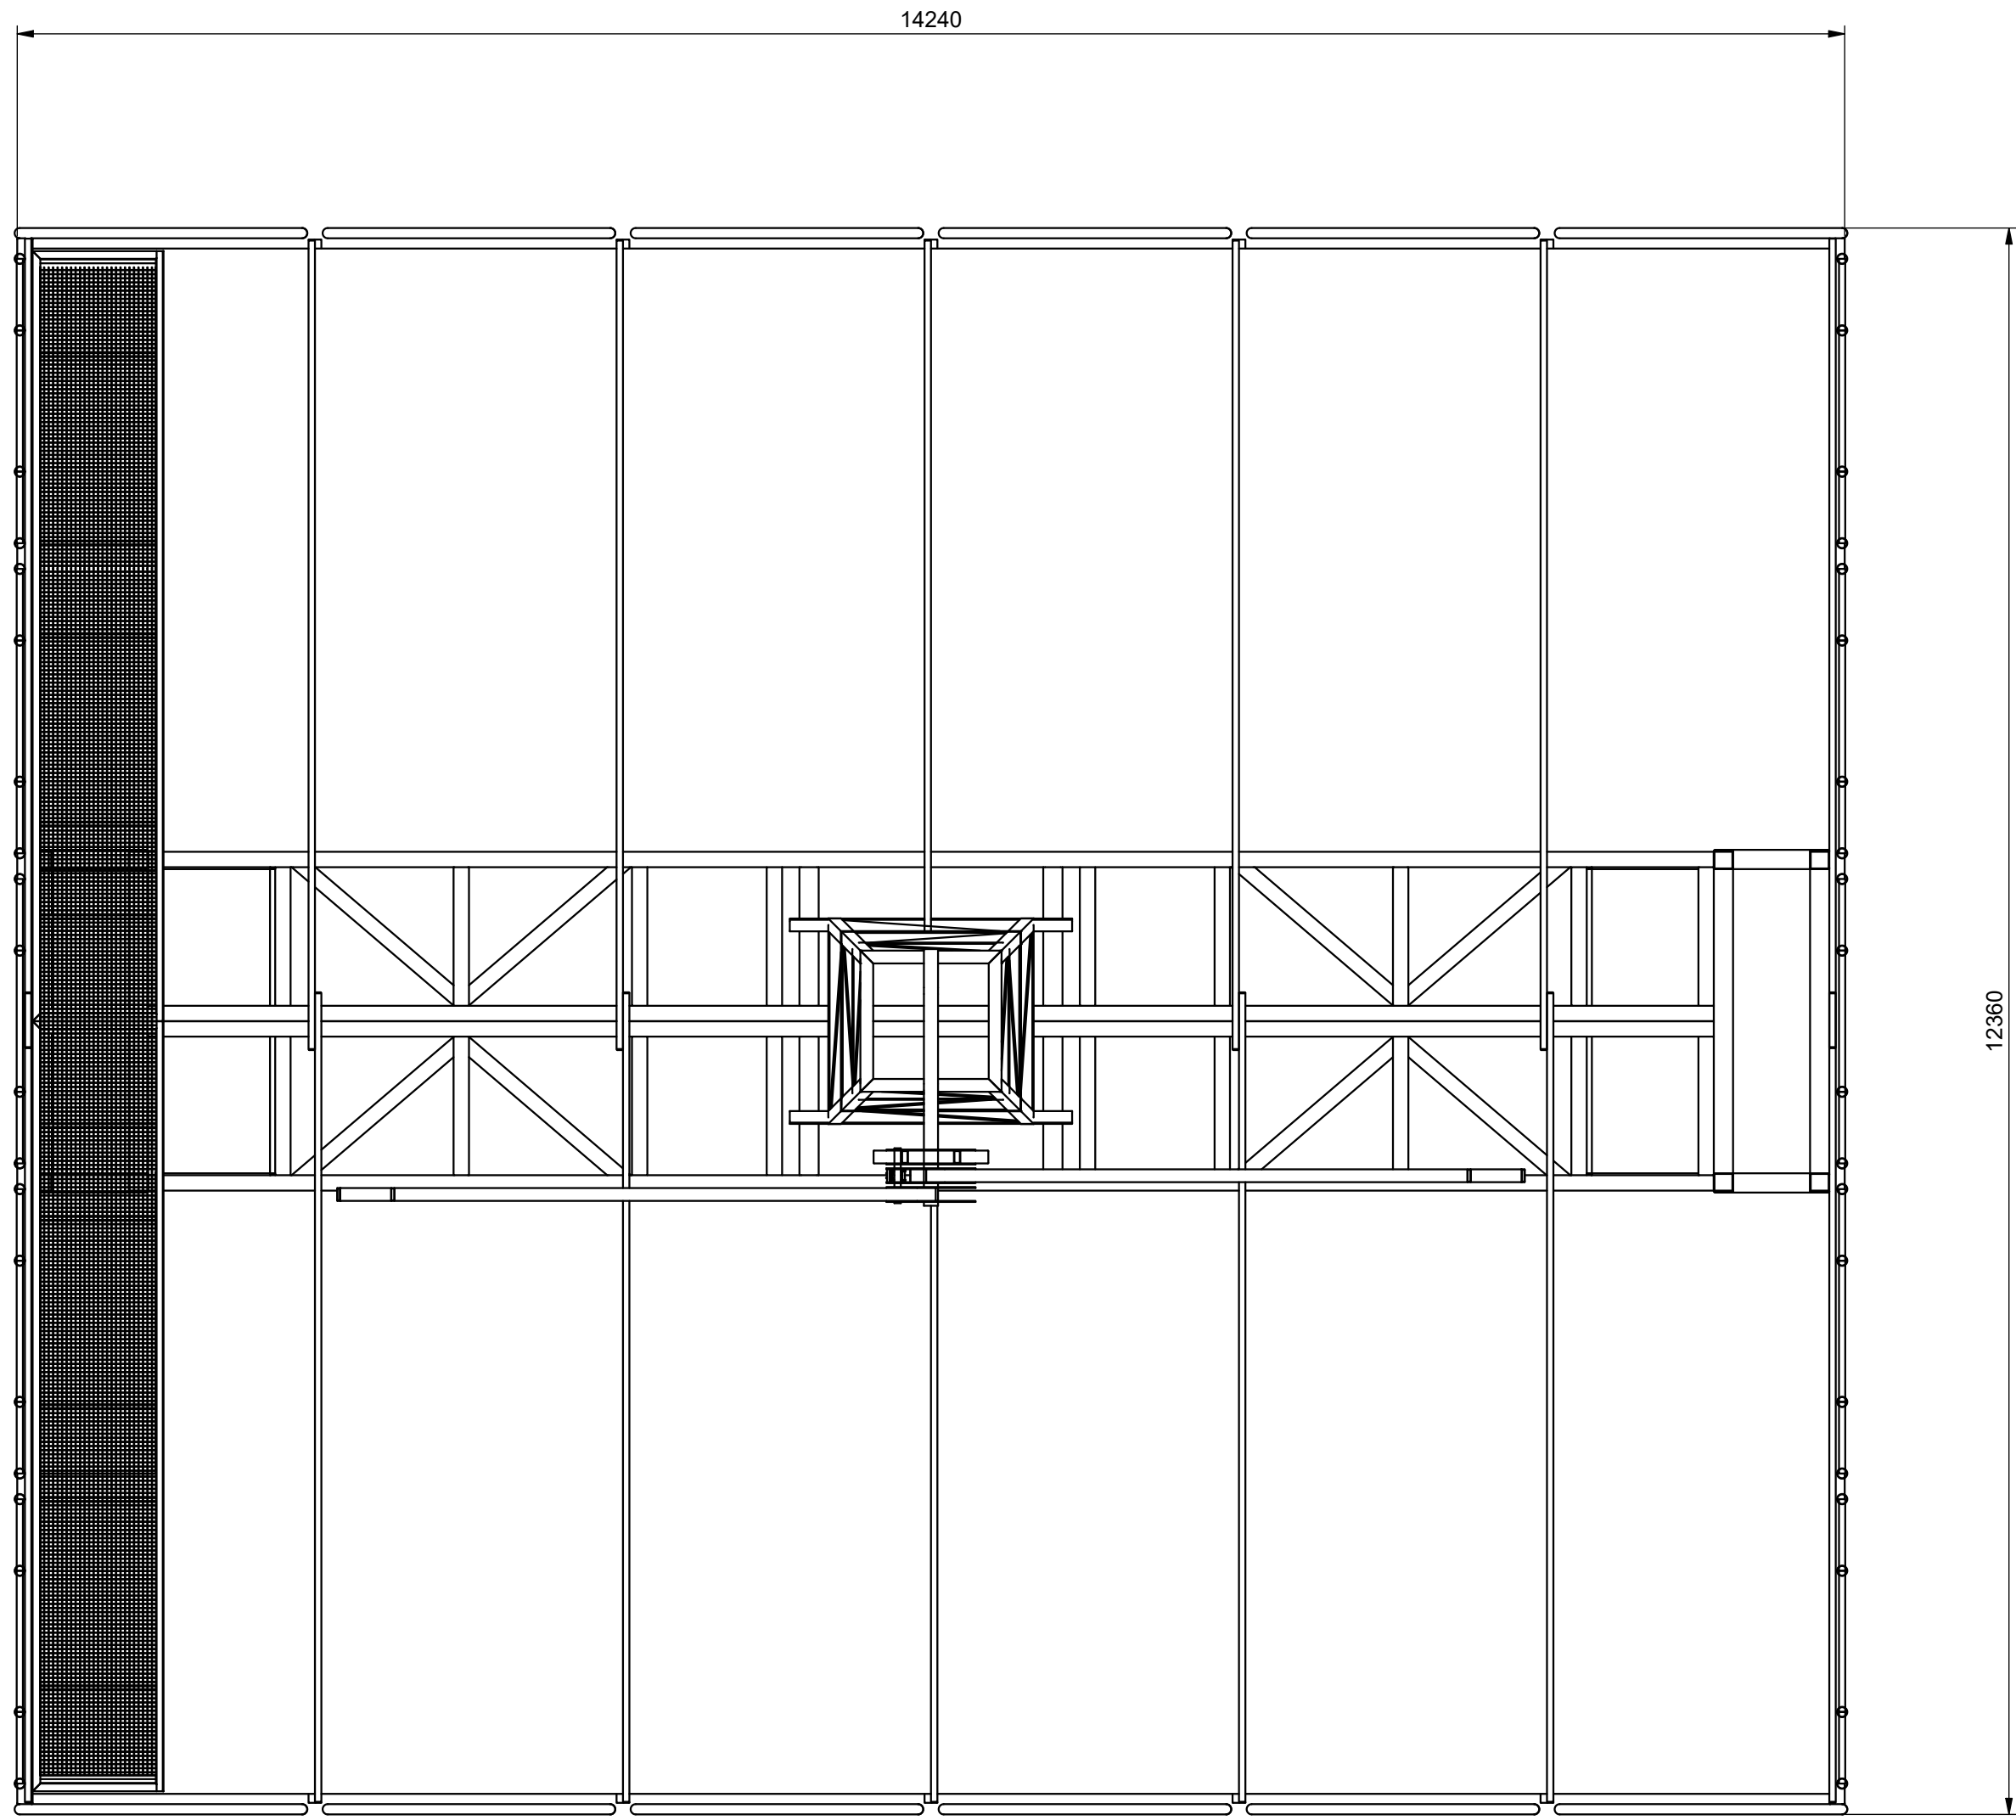

ProductieRegio/Spot		Decorontwerp	
VISAVIS		DOORDOUWE	
UNIEK THEATER SPEKTAKEL			
Model	Door	Datum	Status
LVS	18-11-2021	18-11-2021	Work in Progress
Tekening	LVS	18-11-2021	Tenzij anders vermeld: Afmetingen in mm
Taaijing	LVS	18-11-2021	Toleranties volgens: NEN-ISO 2768 mk
Gebruik			
Beeld			
1 : 50			
Decor Doordouwe		Tekeningnummer	Gewicht
		17181.4 kg	
Decor Doordouwe		Klant	Blad
		Opening Floriade Expo	1 / 2
		Almere	Formaat
		Vis & Vis	A0
Trekwerk		Trekwerk	
Trekwerk • Parnassus 212 • 1802 JS Weesp • Nederland		Trekwerk • Parnassus 212 • 1802 JS Weesp • Nederland	
© Trekwerk. Het is de bedoeling dat deze tekening mag worden aangepast of gekopieerd zonder uitdrukkelijke toestemming van Trekwerk.			

Revisie geschiedenis			
Rev.	Datum	Beschrijving	Eng.
-		Eerste uitgave	

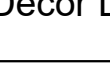

Productie/Regie/Spot			Decorontwerp	
VISAVIS UNIEK THEATER SPEKTAKEL			DOORDOUWE 	
Model	LVS 18-11-2021	Work in Progress		
Tekening	LVS 18-11-2021	Toleranties volgens NEN-ISO 2768 mk		
Tekening Gegen- schiet	1 : 50	Gewicht:	17181,4 kg	
Beschrijving	Decor Doordouwe		Tekeningnummer:	171-9369-101-001
 Trekwerk T +31 204 228 603 • info@trekwerk.nl Trekwerk • Parnassius 212 • 1802 JS Weesp • Nederland			 Project	Klant: Opening Floriade Expo Almere Vis à Vis
			Blad:	2 / 2
			Formaat:	A0